



Дизайн-проект
ВИНОТЕКА "PORT WINE"
CHEF design

Ведомость рабочих чертежей

- 1. Обмерочный план
 - 2. План возводимых перегородок
 - 3. План расположения мебели
 - 4. План отделки полов
 - 5. План отделки потолков
 - 6. План маркировки дверных проемов
 - 7. Ведомость заполнения дверных проемов
 - 8. Схема отделки помещений
 - 9. План расположения осветительного оборудования
 - 10. План расположения электрооборудования
 - 11. План отопительного оборудования и кондиционирования
 - 12. План размещения сантехнического оборудования
 - 13. Развертка стен зала
 - 14. Развертка стен гостевых санузлов
 - 15. Развертка стен кухни
 - 16. Развертка стен санузла персонала
- Заказные позиции


- 1. Диван 2 867
- 2. Диван 1 675
- 3. Стеллаж для винных бутылок
- 4. Барная стойка
- 5. Подвесной шкаф над барной зоной
- 6. Бутылочница для вина с выдержками из меню
- 7. Зеркало настенное
- 8. Ограждения
- 9. Вывеска
- 10. Вывеска торцевая
- 11. Кашпо

Визуализации объекта

- 1. Визуализация № 1
- 2. Визуализация № 2
- 3. Визуализация № 3
- 4. Визуализация № 4
- 5. Визуализация № 5
- 6. Визуализация № 6
- 7. Визуализация № 7, № 8
- 8. Визуализация № 9
- 9. Визуализация № 10
- 10. Визуализация № 11
- 11. Визуализация № 12
- 12. Визуализация № 13
- 13. Визуализация № 14, 15


Изм.	Кол.уч.	Лист	№док.	Подп.	Дата	г. Москва, пос. Сосенское, п. Коммунарка ул. Александры Монаховой, д.90, корп.1, пом. 1/1		
						PORT WINE	Стадия	Лист
Проверил							Р	
Н. контр.								
						Ведомость рабочих чертежей	Chef design	
ГИП								

Обмерочный план

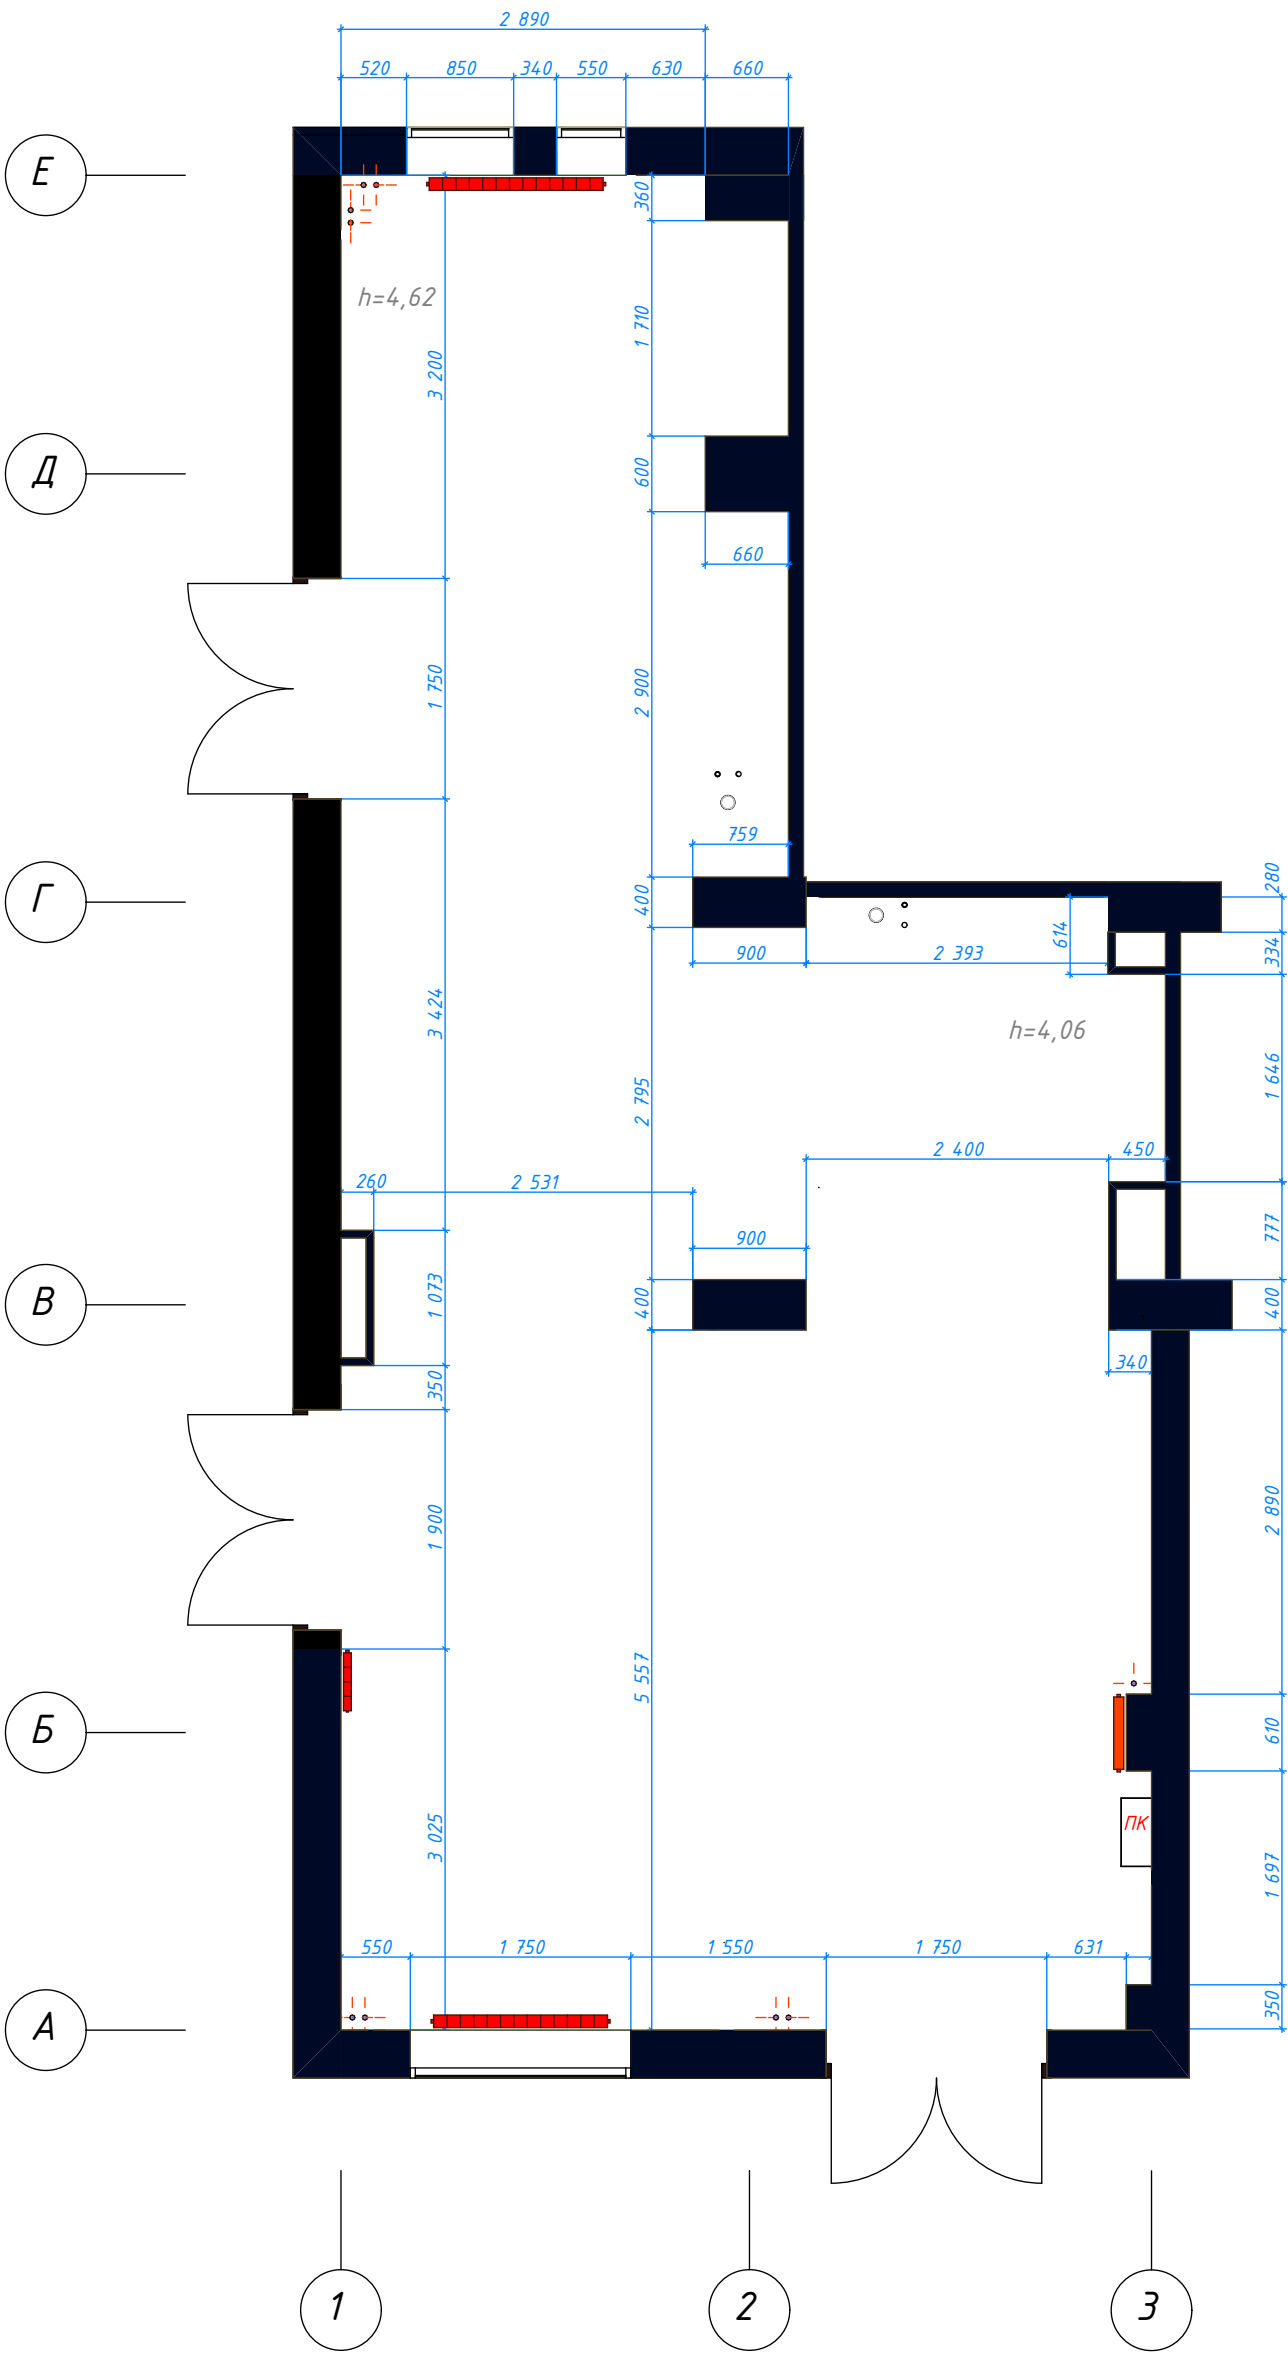


Изм.	Кол.уч.	Лист	№ док.	Подп.	Дата	г. Москва, пос. Сосенское, п. Коммунарка ул. Александры Монаховой, д.90, корп.1, пом. 1/1				
						PORT WINE		Стадия	Лист	Листов
Проверил								Р		
Н. контр.										
						Обмерочный план		Chef design		
ГИП										

План возводимых перегородок

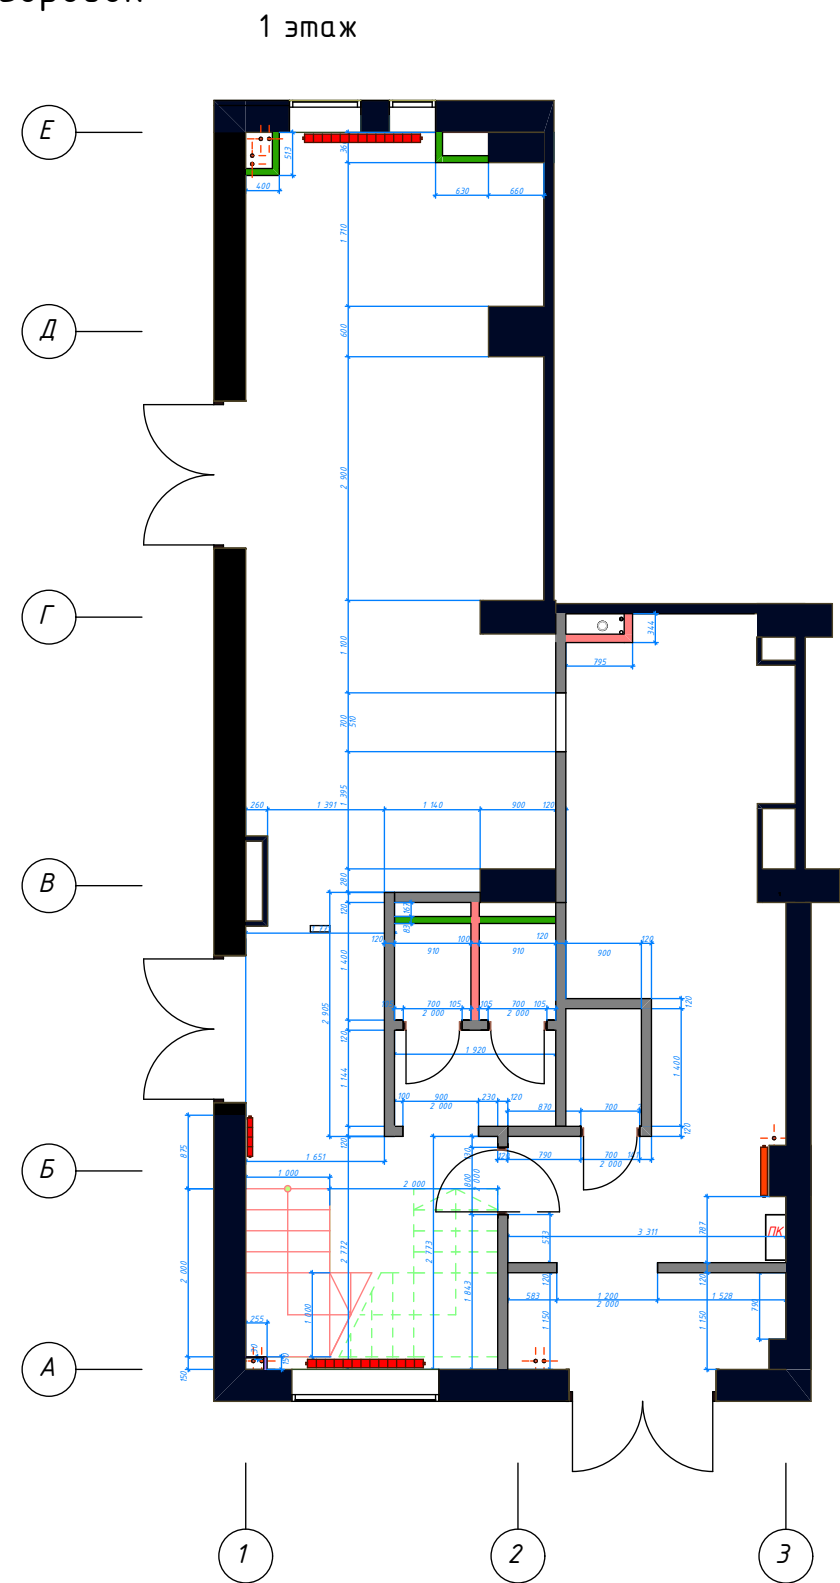


Ведомость перегородок				
№ п.п.	Тип	Материал	Кол-во	Ед.изм.
1		Кирпич глиняный полнотелый 250х12х65, кладка 0,5 кирпича (120мм)	71,25	м²
2		Профиль стоечный 75х50, металлокаркас 6мм, одшитый с обеих сторон ГКЛ в один слой	8,4	м²
3		Профиль стоечный 75х50, металлокаркас 6мм, одшитый с одной стороны ГКЛ в один слой	11,81	м²
3		Профиль 27, одшитый с одной стороны ГКЛ в один слой	1,86	м²
Количество материала указано без учета запаса				

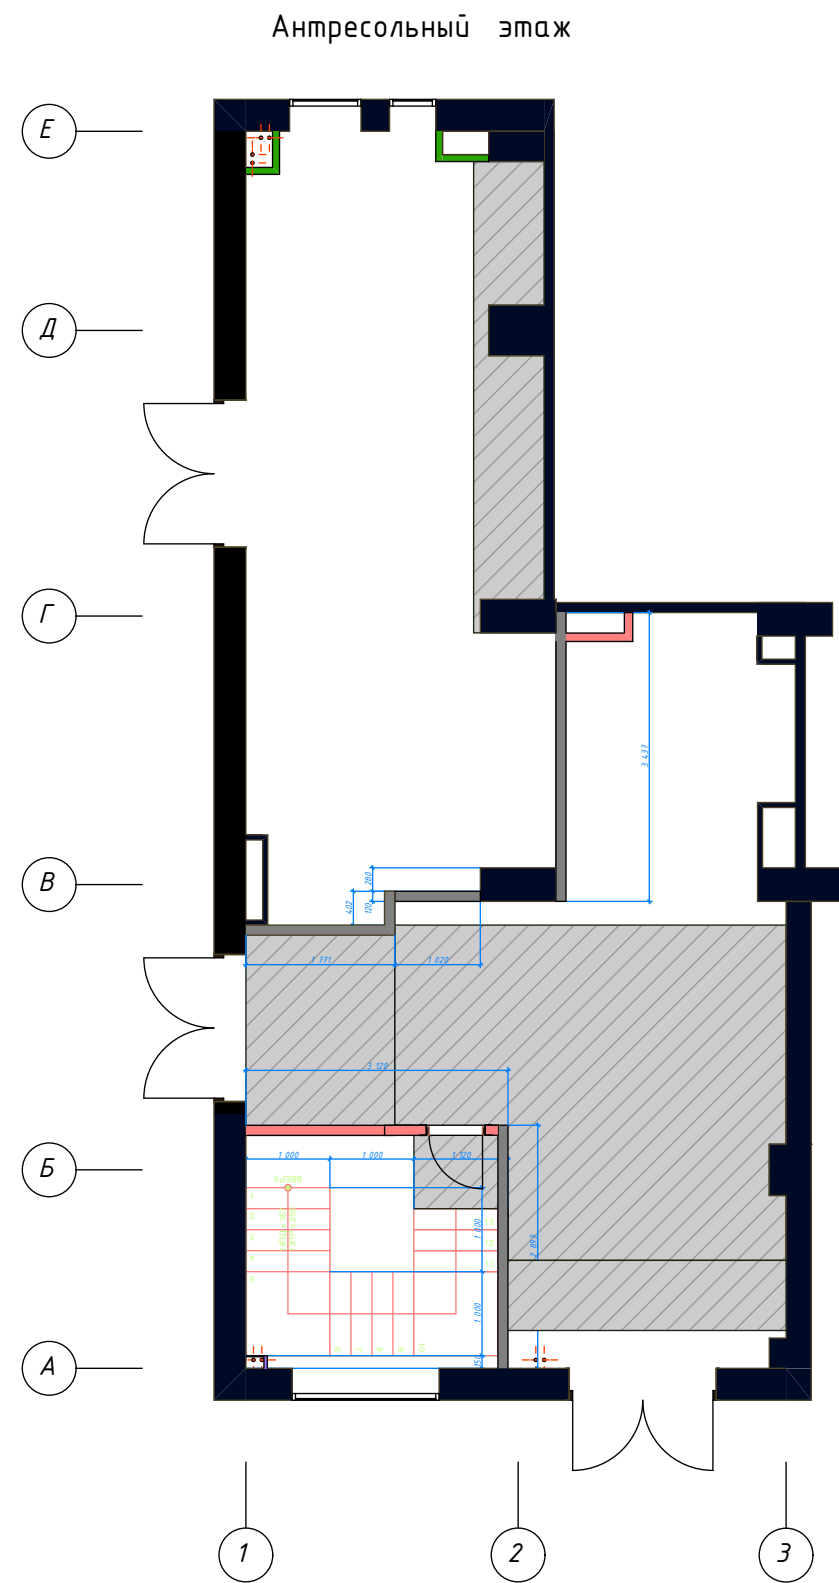


						Дизайн-проект		
						г. Москва, пос. Сосенское, п. Коммунарка ул. Александры Монаховой, д.90, корп.1, пом. 1/1		
Изм.	Колуч	Лист	№Док.	Подп.	Дата	PORT WINE	Стадия	Лист
							Р	Листов
						План возводимых перегородок		CHEF design

План расположения мебели

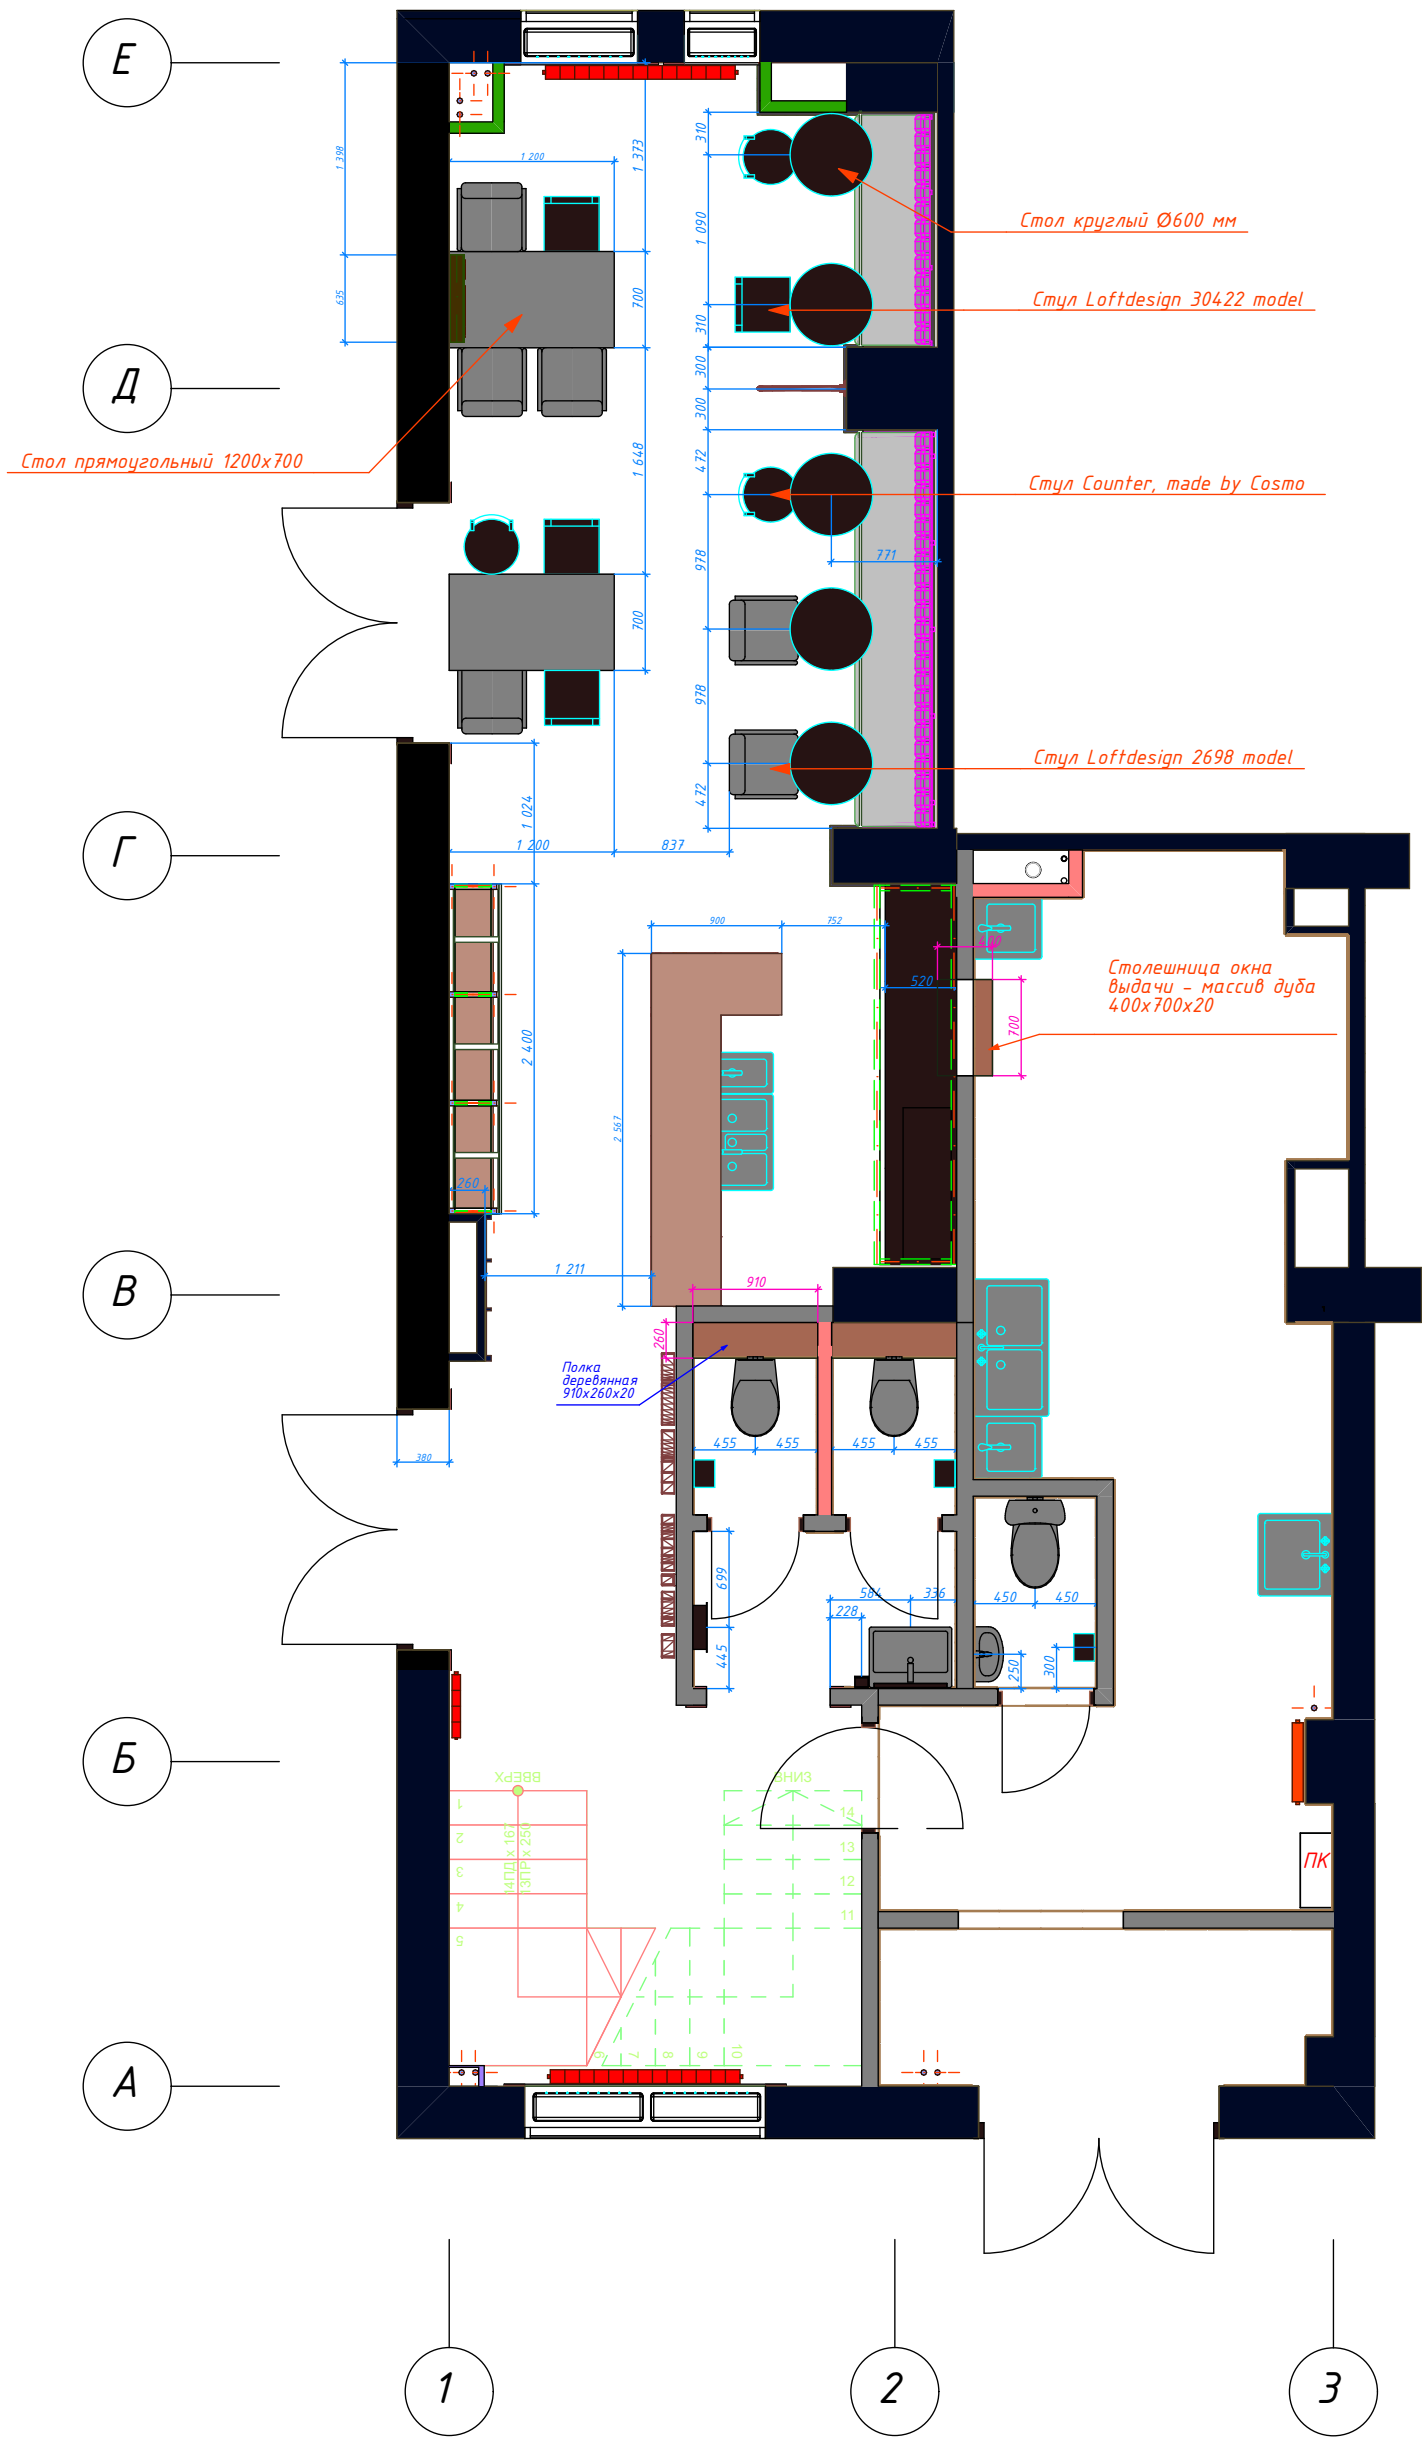

						г. Москва, пос. Сосенское, п. Коммунарка ул. Александры Монаховой, д.90, корп.1, пом. I/I			
Изм.	Кол.уч.	Лист	№док.	Подп.	Дата				
Проверил						PORT WINE	Стадия	Лист	Листов
Н. контр.							Р		
ГИП						План расположения мебели		Chef design	

План отделки полов

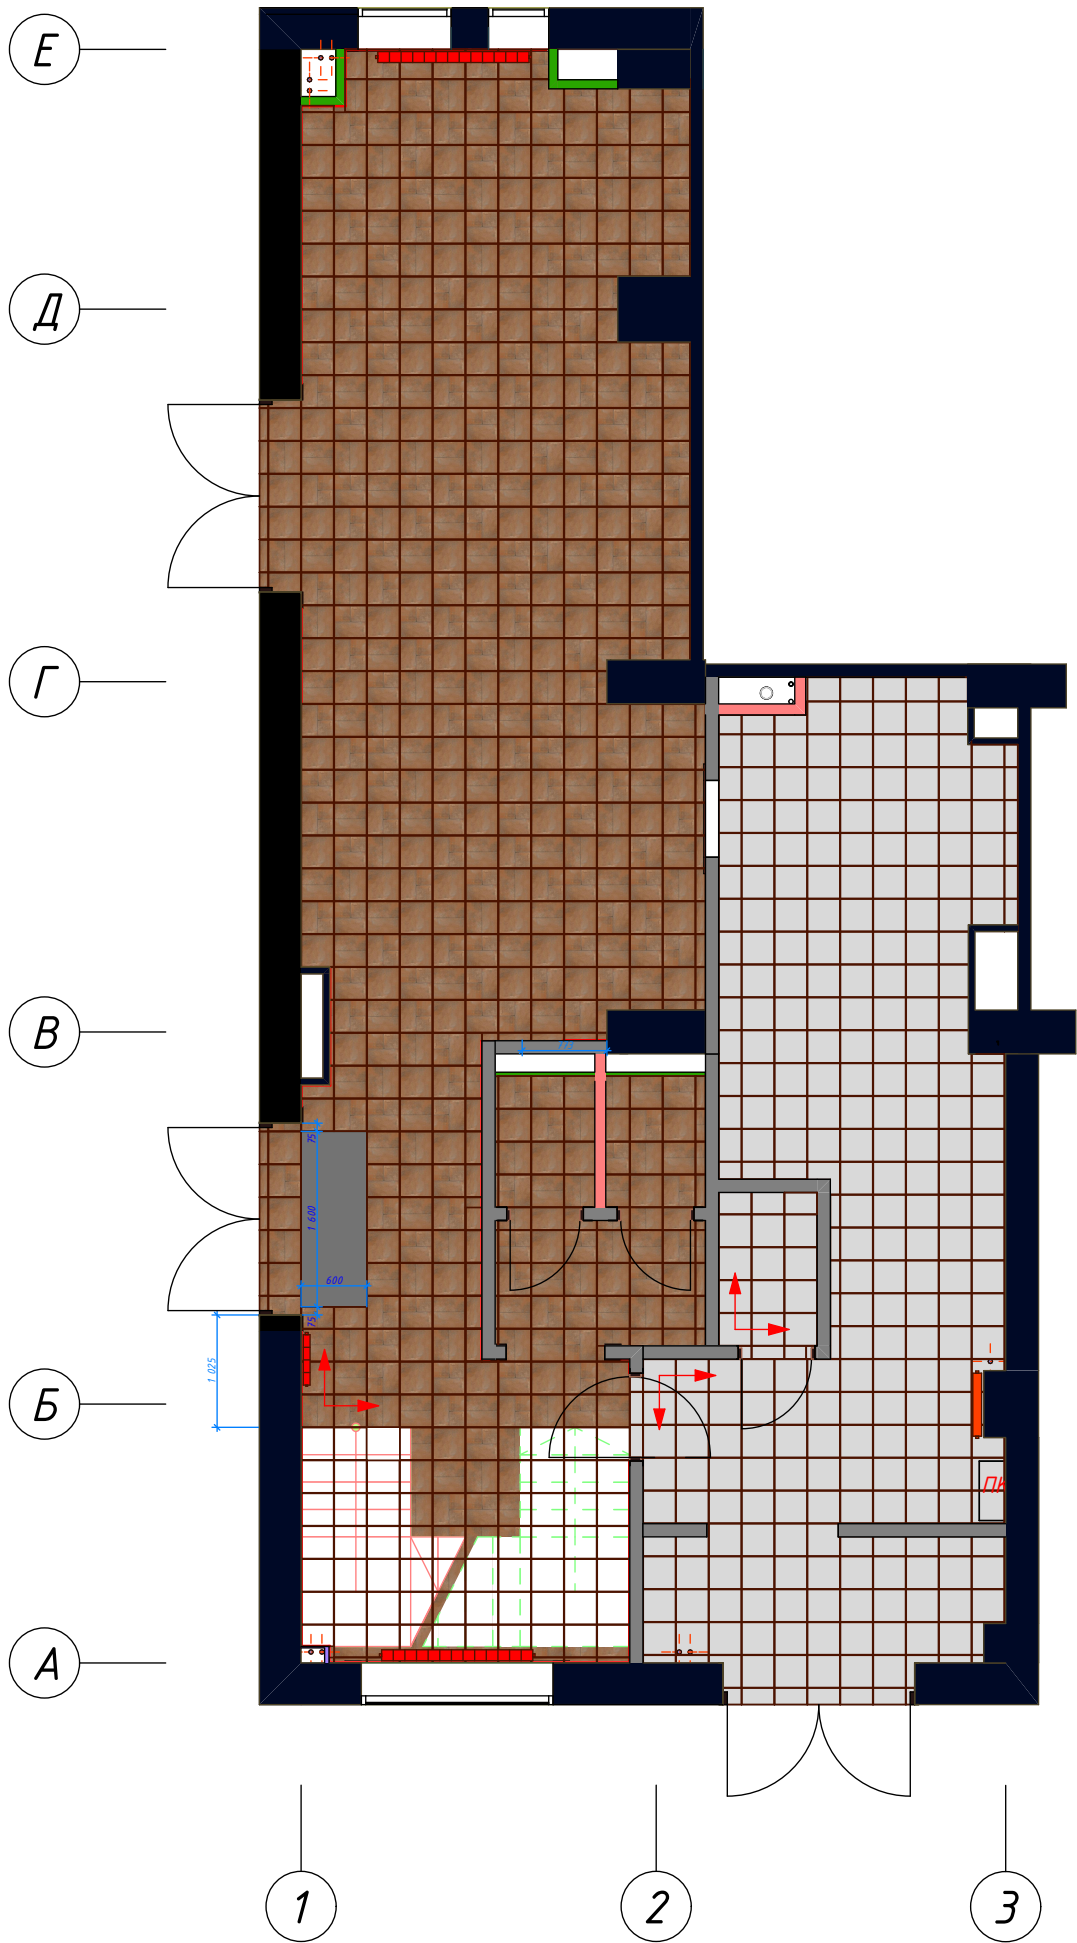


Ведомость отделки пола				
№ п.п.	Тип	Материал	Кол-во	Ед.изм.
1		SG926300N, Керамический гранит Кегата Magazzi "Каменный остров" коричневый 30х30	49,93	м²
2		Плинтус h=70 мм, SG926300N, Керамический гранит Кегата Magazzi "Каменный остров" коричневый 30х30	19	п.м.
3		Технический керамогранит Estima ST01 30х30х0,8, неполированный	24,84	м²
4		Микроцемент 3мм., на отметке -0,025 от уровня чистого пола (для монтажа грязезащитной решетки)	0,96	м²
Количество материала указано без учета запаса				

Условные обозначения:

- Начало раскладки плитки

						Дизайн-проект		
						г. Москва, пос. Сосенское, п. Коммунарка ул. Александры Монаховой, д.90, корп.1, пом. 1/1		
Изм.	Колуч	Лист	№Док.	Подп.	Дата	PORT WINE	Стадия	Лист
							Р	Листов
						План отделки полов	CHEF design	


План отделки потолков

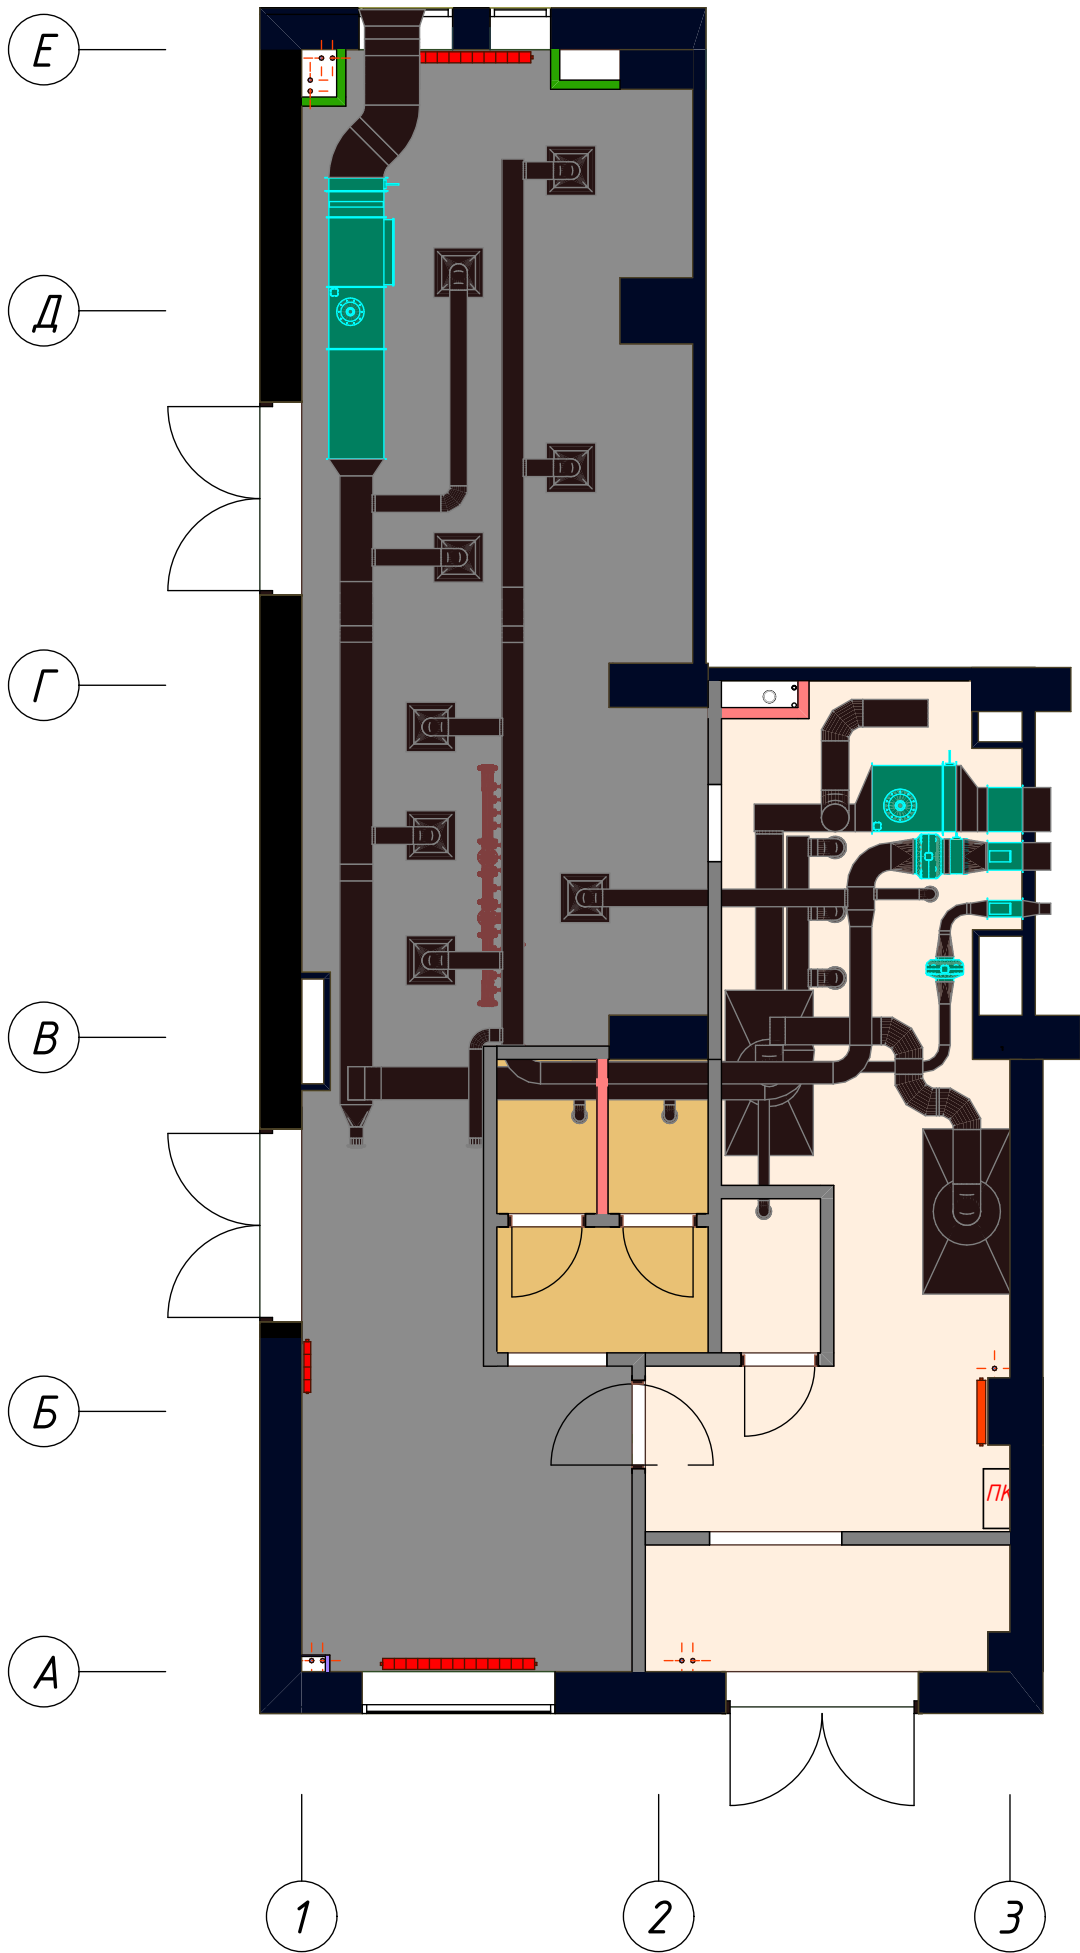

Ведомость отделки потолков				
№ п.п.	Тип	Материал	Кол-во	Ед.изм.
1		Потолок и все коммуникации в зале покрасить краской Tikkurila X500	43,72	м²
2		Потолок и все коммуникации на кухне и в санузле персонала покрасить краской Tikkurila F458	24,02	м²
3		Потолок и все коммуникации в гостевых санузлах покрасить желтой краской. Цвет уточнить с дизайнерами	4,74	м²
Количество материала указано без учета запаса и коммуникаций				


						Дизайн-проект		
						г. Москва, пос. Сосенское, п. Коммунарка ул. Александры Монаховой, д.90, корп.1, пом. 1/1		
Изм.	Колуч	Лист	№Док.	Подп.	Дата	PORT WINE	Стадия	Лист
							Р	Листов
						План отделки потолков	CHEF design	

План маркировки дверных проемов

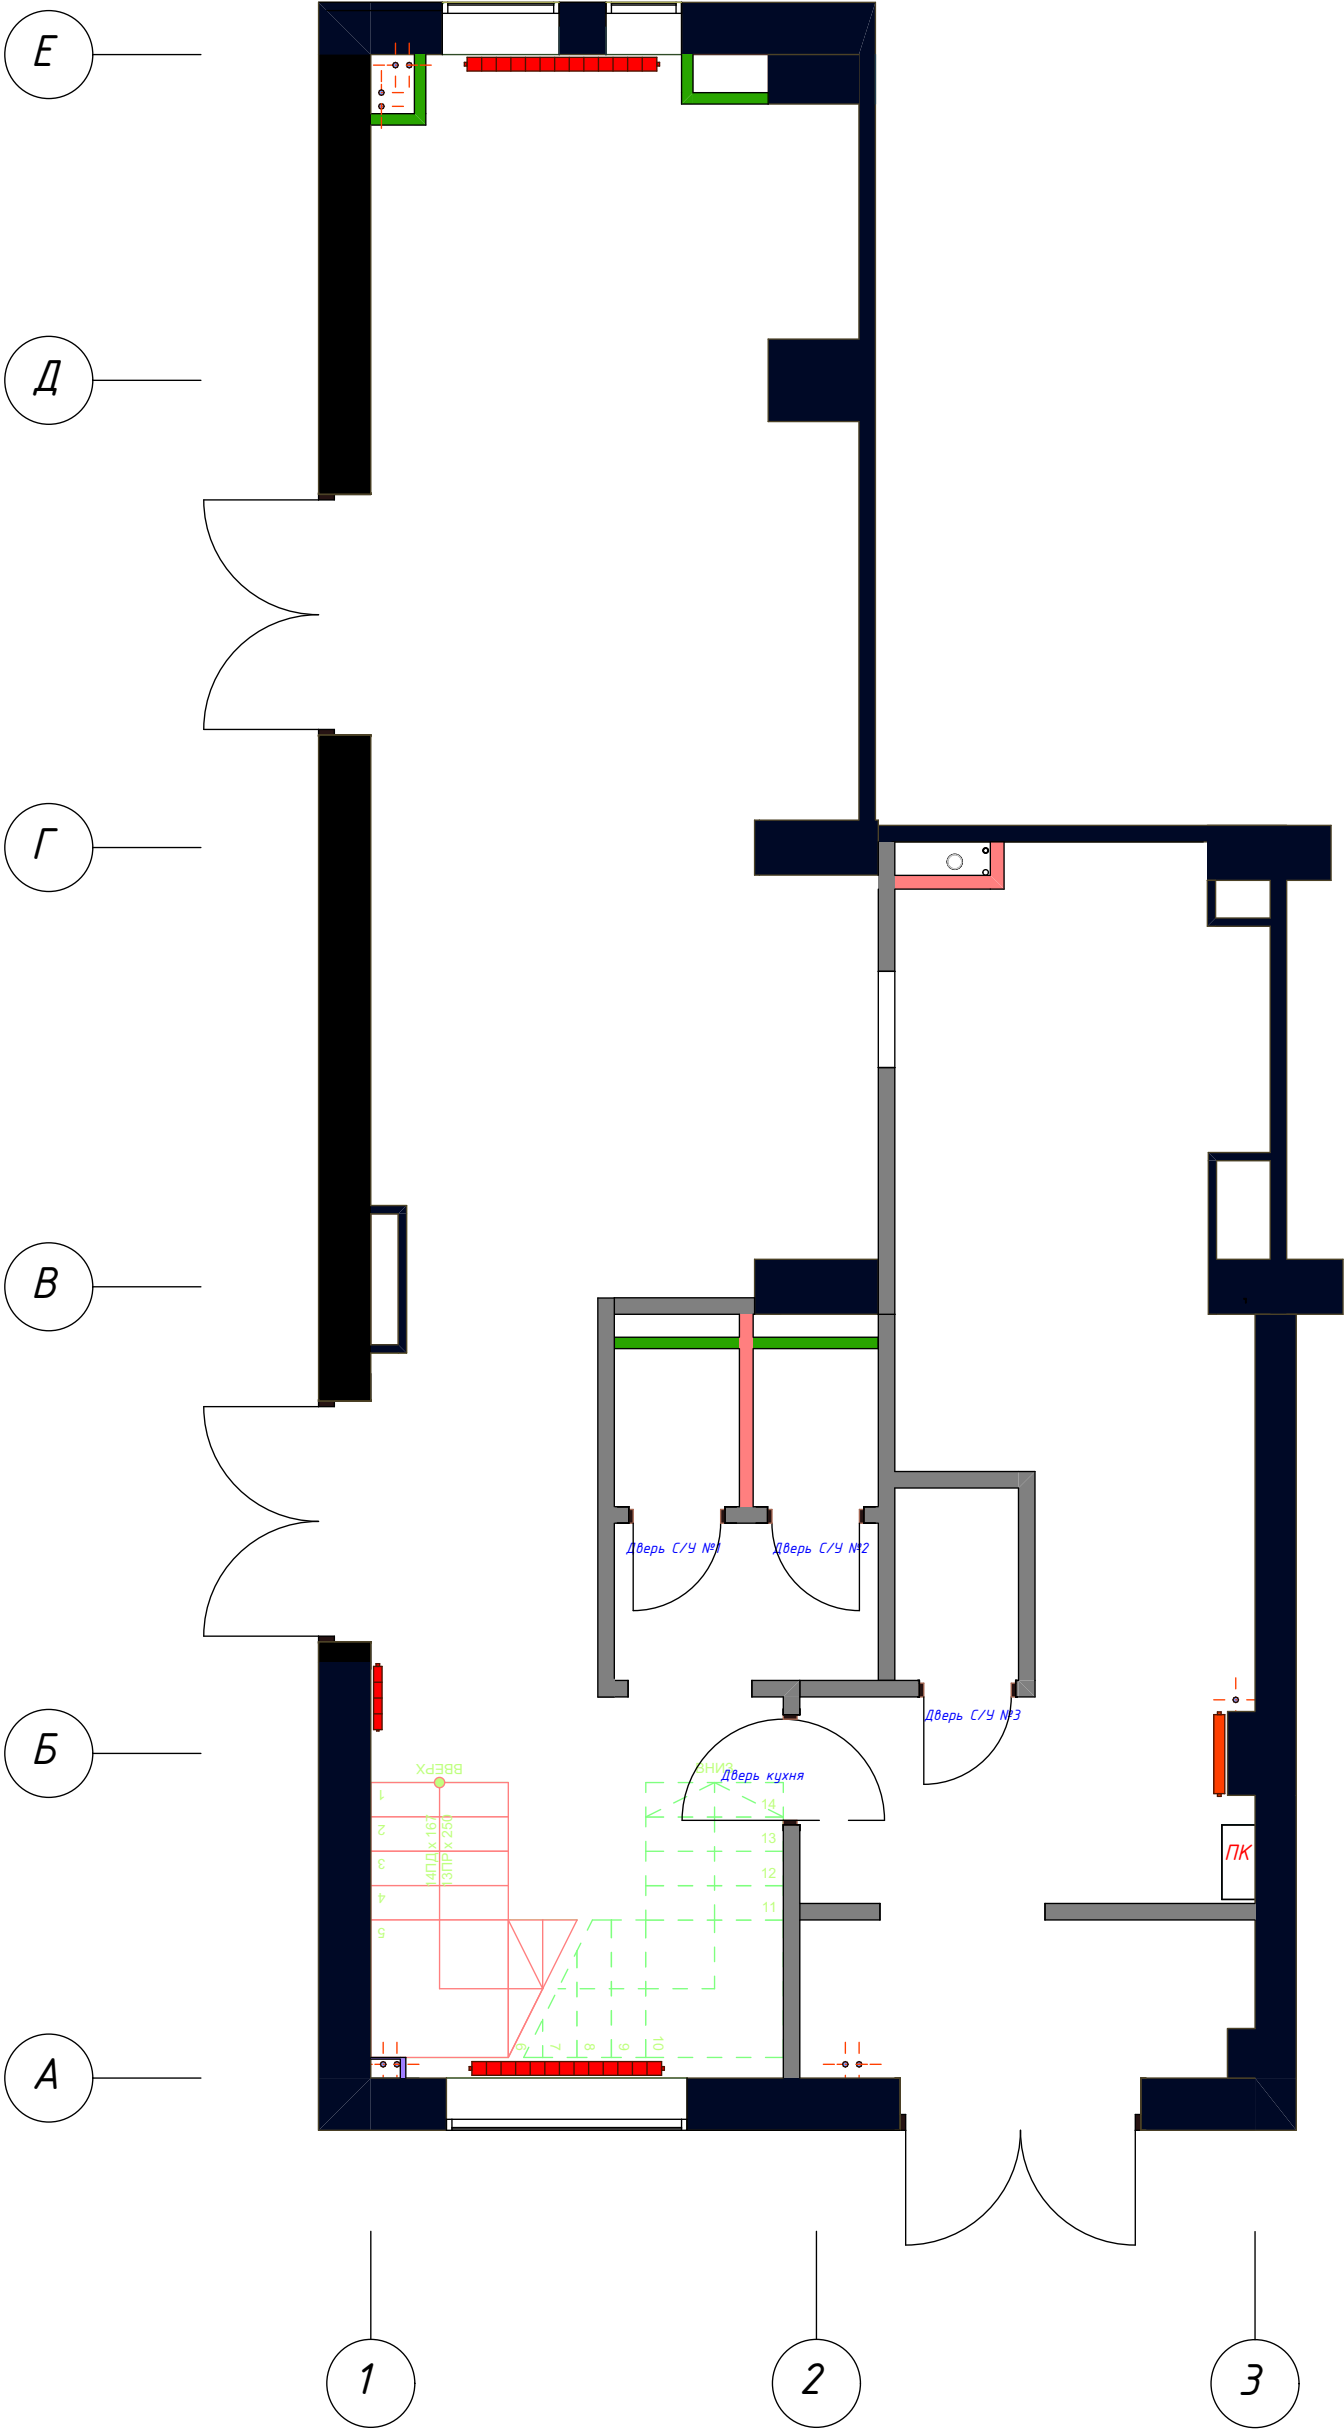


Изм.	Кол.уч.	Лист	№док.	Подп.	Дата	г. Москва, пос. Сосенское, п. Коммунарка ул. Александры Монаховой, д.90, корп.1, пом. 1/1			
						PORT WINE	Стадия	Лист	Листов
Проверил							Р		
Н. контр.									
						План маркировки дверных проемов	Chef design		
ГИП									


Ведомость заполнения дверных проемов

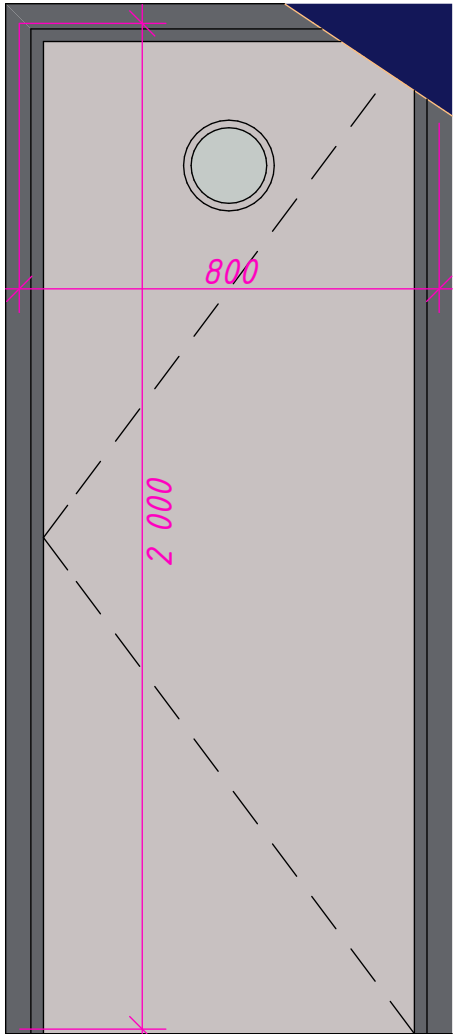


Дверной проем кухня
800х2000, дверь
маятниковая
одностворчатая
офисная МДО(ОФ)
Platinum 800*2000-40-
Лев, с остеклением
300х580, с отбойниками.
Цвет полотна
согласовать с
дизайнерами.

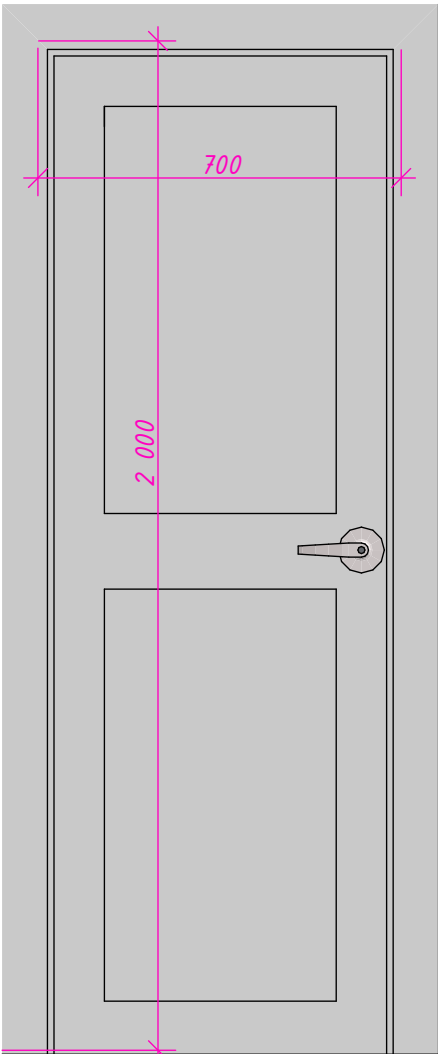

Дверной проем С/У №1
700х2000, дверь с
филенками, матовая
эмаль, заvertка. Цвет
полотна согласовать с
дизайнерами.

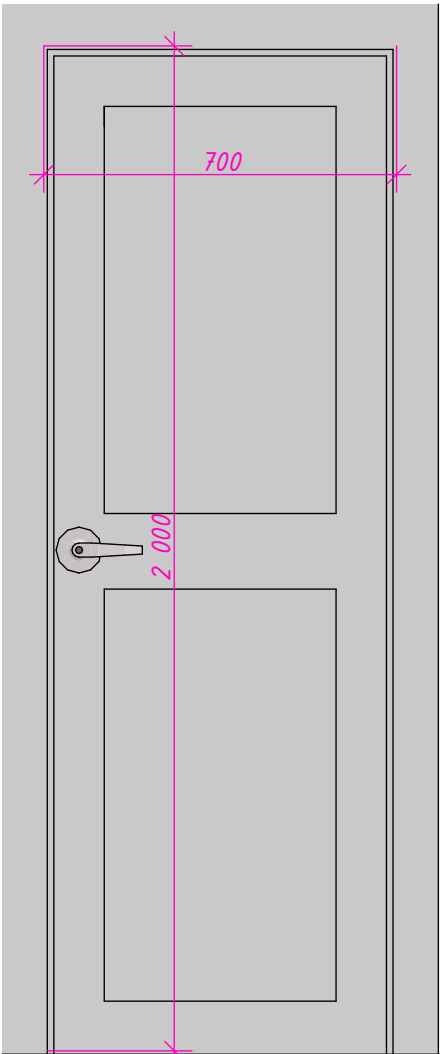


Дверной проем С/У №2
700х2000, дверь с
филенками, матовая
эмаль, заvertка. Цвет
полотна согласовать с
дизайнерами.

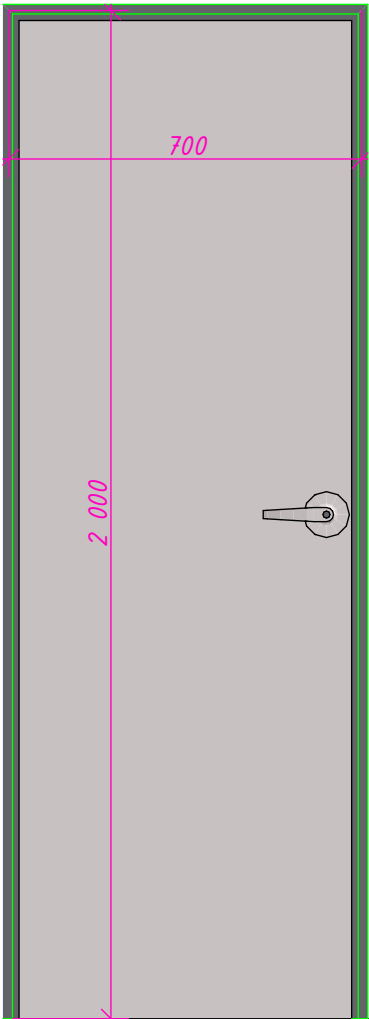

Дверной проем С/У №3
700х2000, дверь прямая
матовая, заvertка. Цвет
полотна согласовать с
дизайнерами.


						Дизайн-проект		
						г. Москва, пос. Сосенское, п. Коммунарка ул. Александры Монаховой, д.90, корп.1, пом. 1/1		
Изм.	Колуч	Лист	№Док.	Подп.	Дата	PORT WINE	Стадия	Лист
							Р	
						Ведомость заполнения дверных проемов		CHEF design

Схема отделки помещений

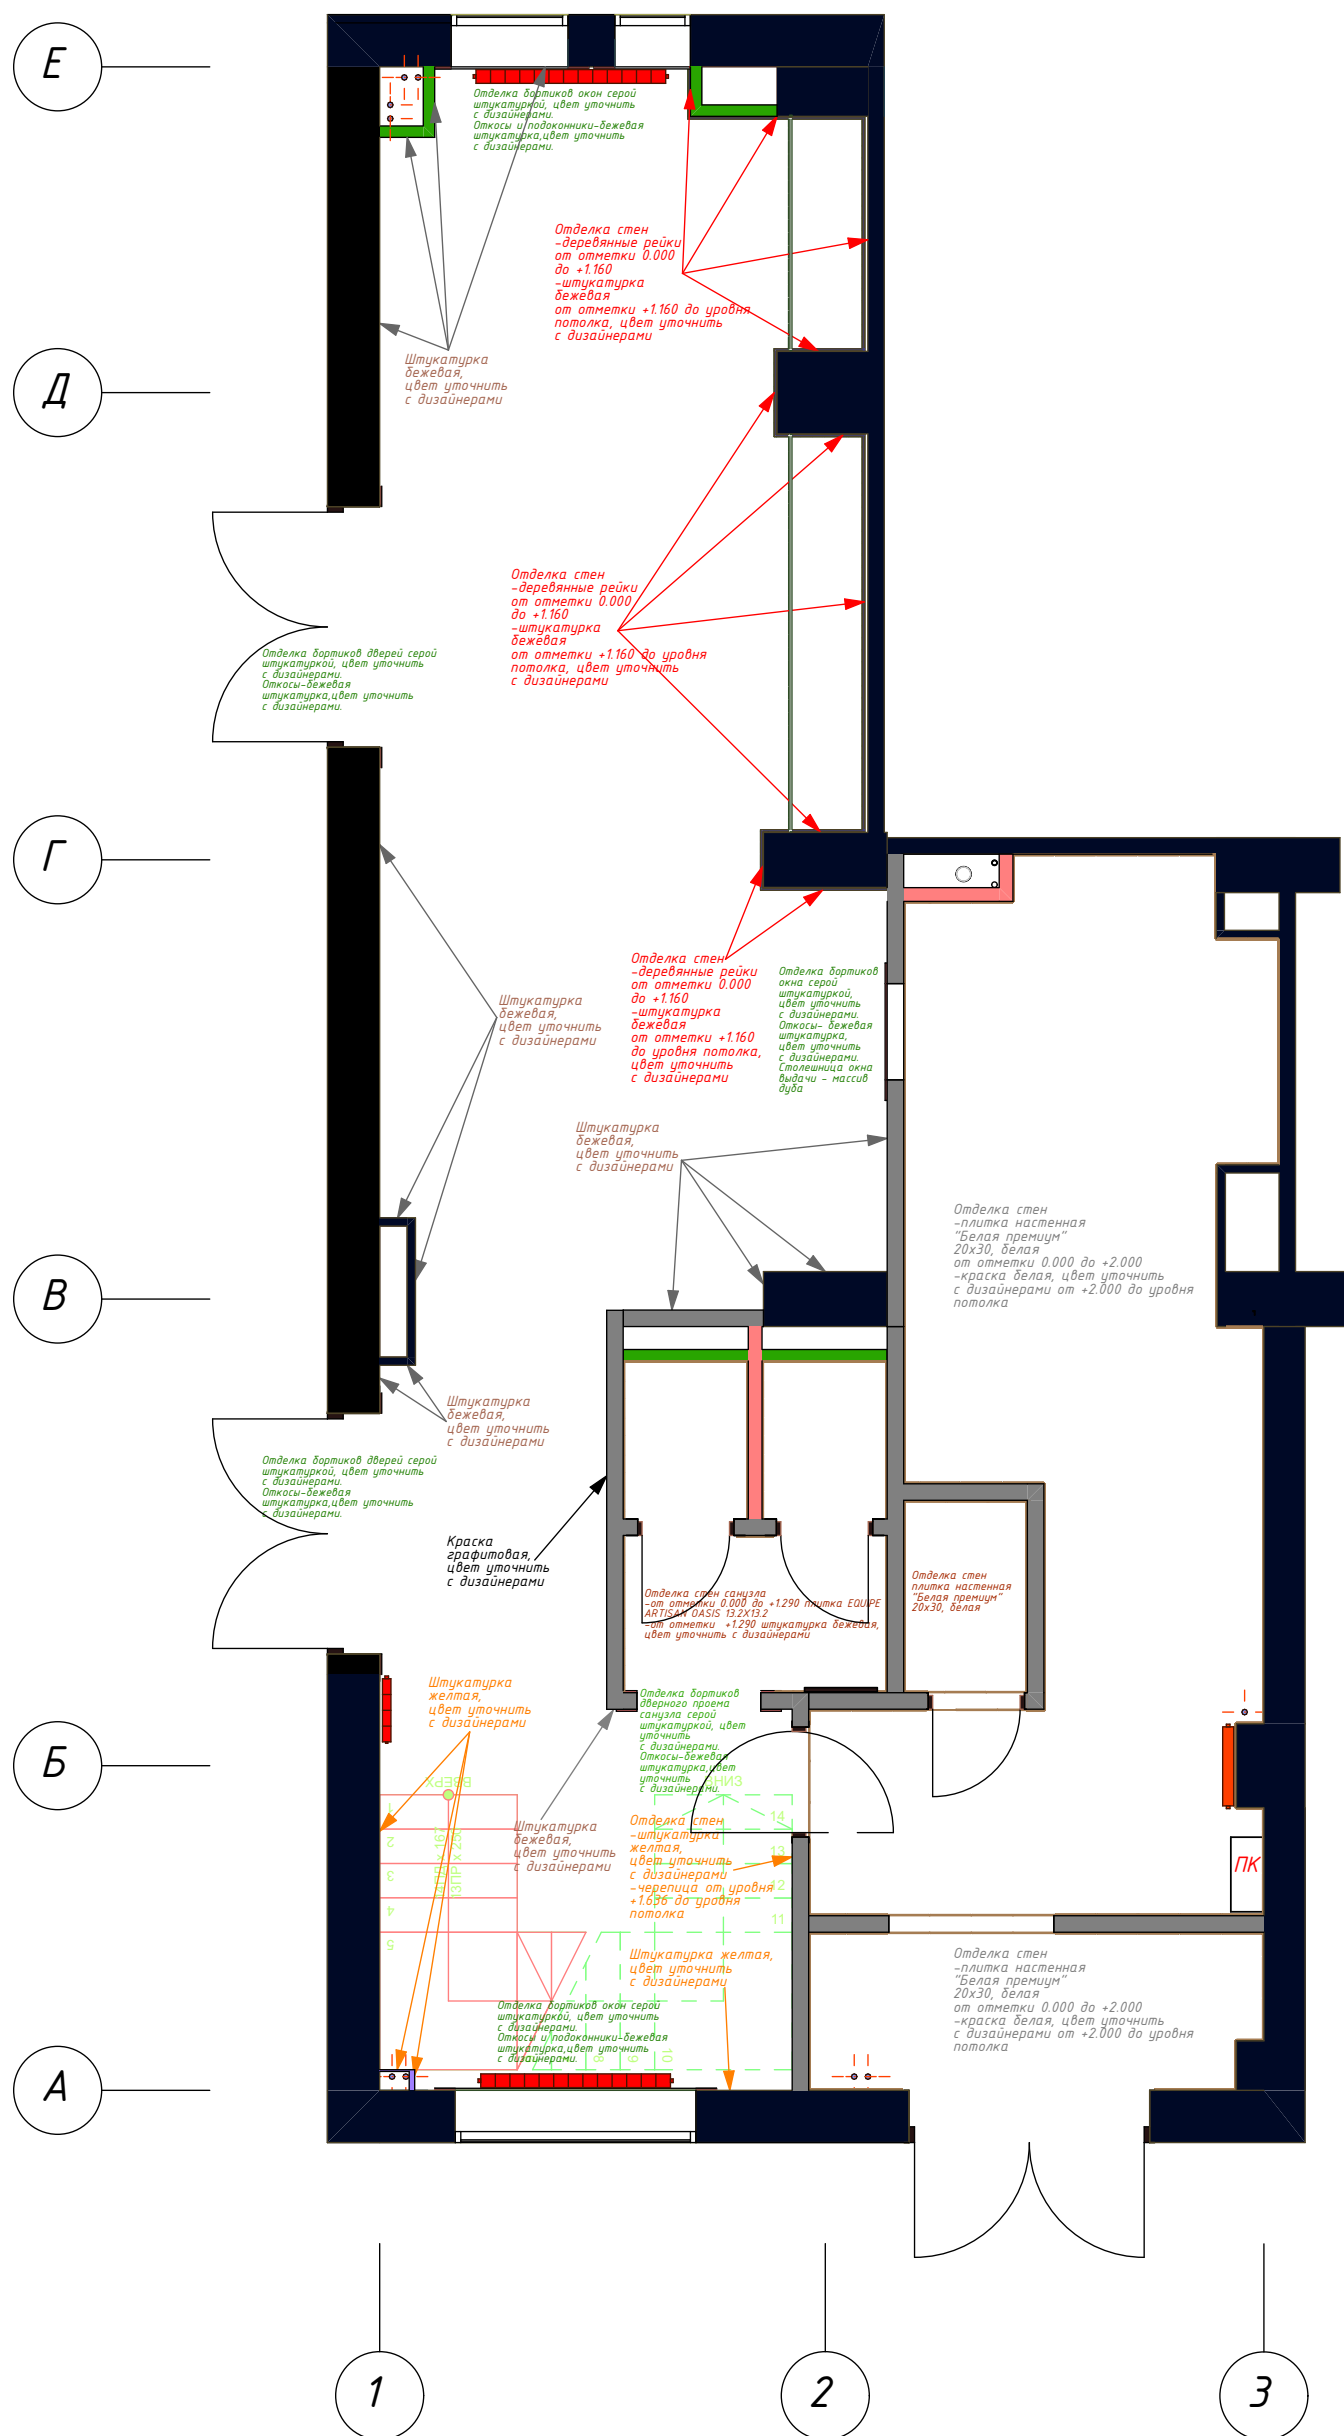

						г. Москва, пос. Сосенское, п. Коммунарка ул. Александры Монаховой, д.90, корп.1, пом. 1/1				
Изм.	Кол.уч.	Лист	№ док.	Подп.	Дата					
						PORT WINE		Стадия	Лист	Листов
Проверил								Р		
Н. контр.										
						Схема отделки помещений		Chef design		
ГИП										

План расположения осветительного оборудования

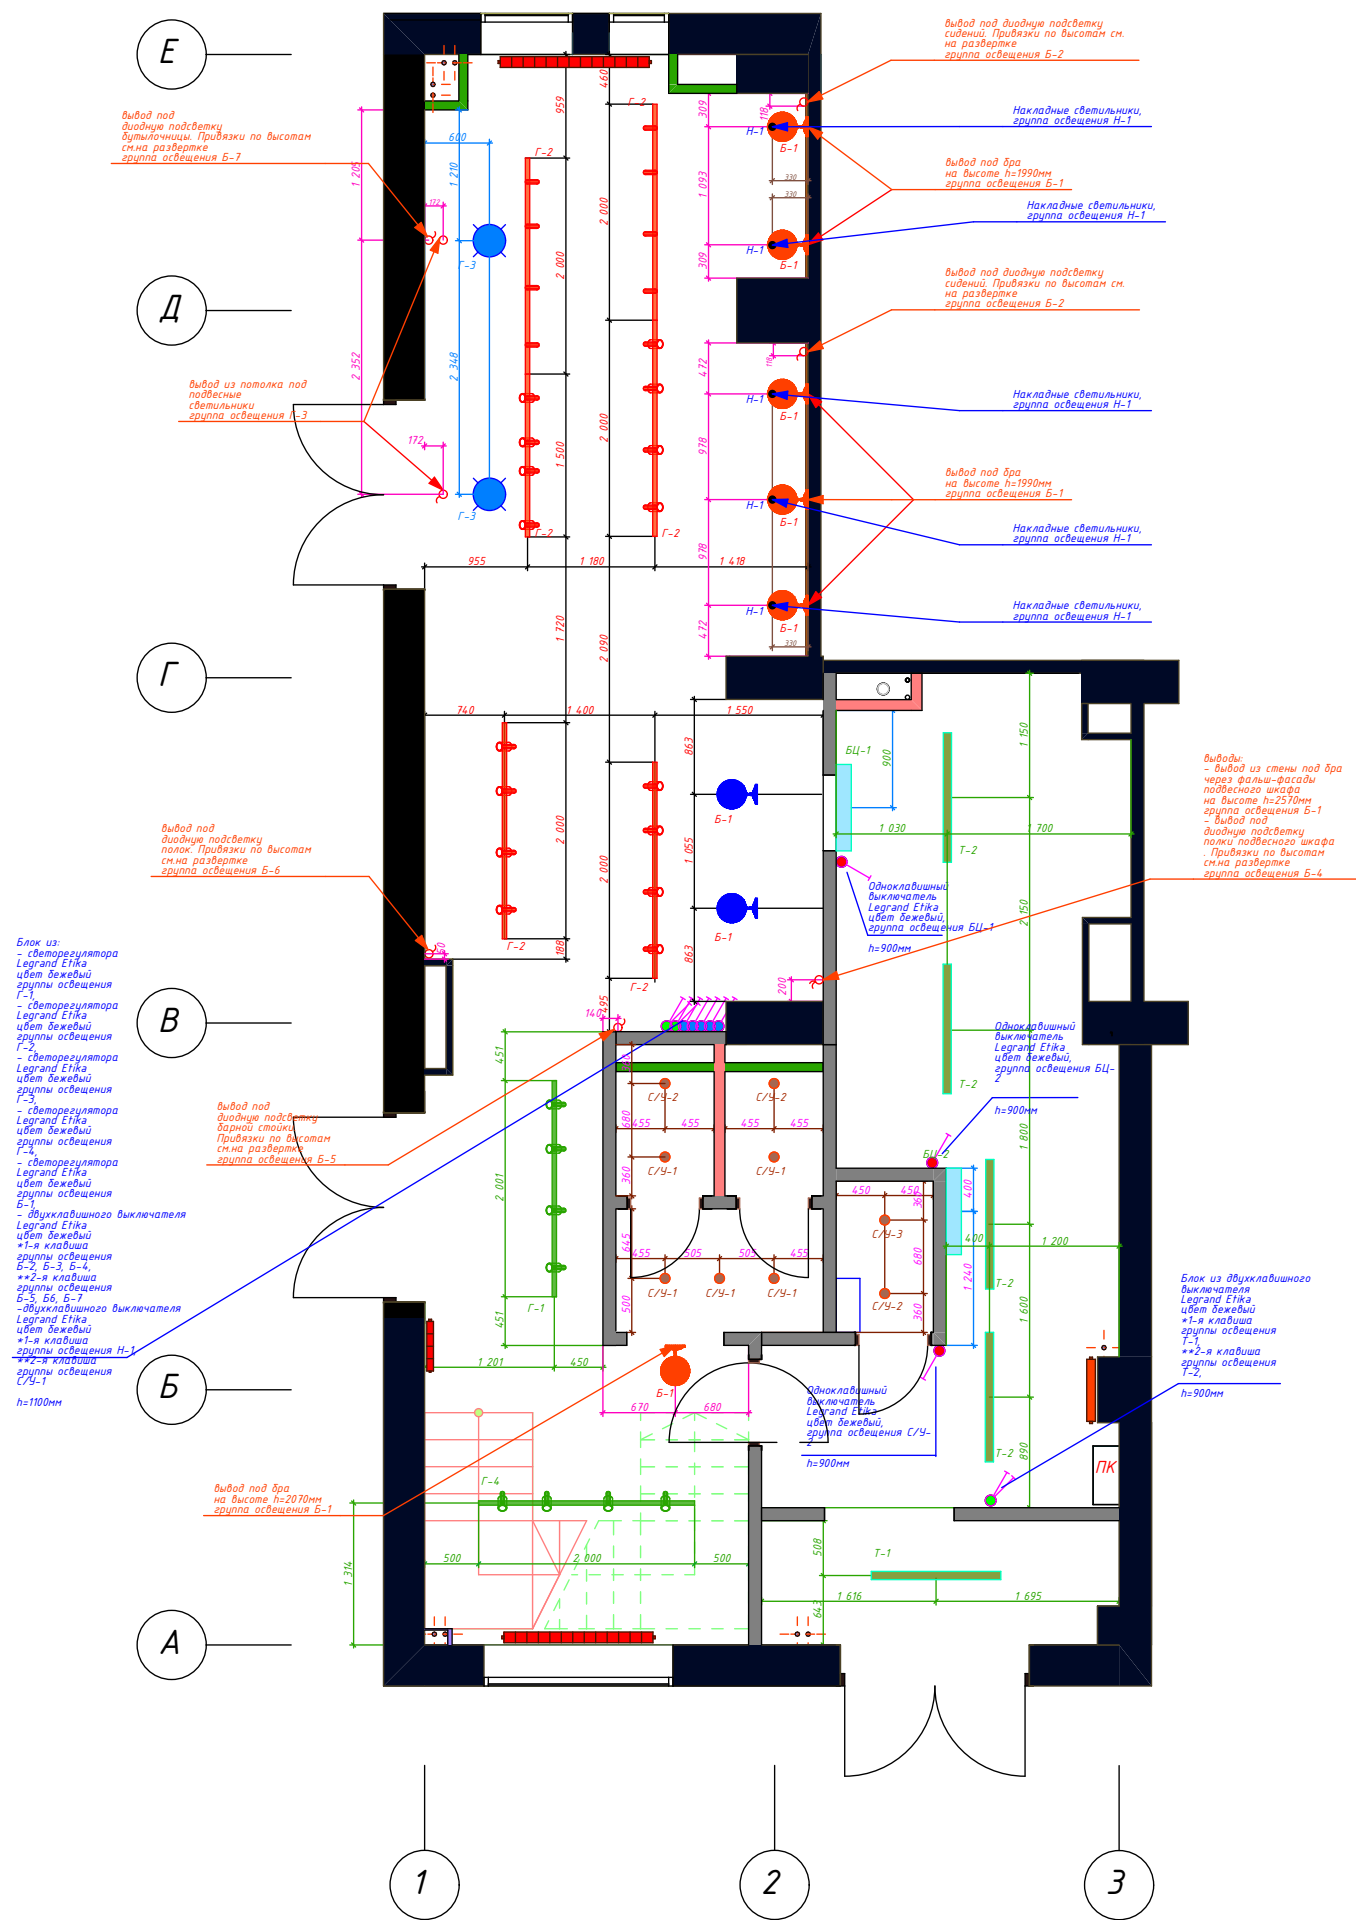


Ведомость светового оборудования				
№ п.п.	Тип	Материал	Кол-во	Ед.изм.
1		Трековый светильник Prof-led, подвешенный на тросах, (см.спец.)	6	шт.
2		Трековый светильник Prof-led, крепление к потолку, (см.спец.)	2	шт.
3		Подвесной светильник	2	шт.
4		Накладной светильник Tube 10252	9	шт.
5		Бра Loft Design 7617	6	шт.
6		Бра Loft Design 10754	2	шт.
7		Светодиодный светильник ЭРА 36Вт IP65 6500K 1200мм SPP-2-36-6K-M	5	шт.
8		Светильник бактерицидный. Предусмотреть отключение через розетку с управлением через выключатель	2	шт.
Количество материала указано без учета запаса				

Ведомость выключателей				
№ п.п.	Тип	Материал	Кол-во	Ед.изм.
1		Выключатель одноклавишный	4	шт.
2		Выключатель двухклавишный	2	шт.
3		Светорегулятор	5	шт.
4		Рамка одинарная	4	шт.
5		Рамка двойная	1	шт.
6		Рамка пятерная	1	шт.
Количество материала указано без учета запаса				

						Дизайн-проект			
						г. Москва, пос. Сосенское, п. Коммунарка ул. Александры Монаховой, д.90, корп.1, пом. 1/1			
Изм.	Колуч	Лист	№Док.	Подп.	Дата	PORT WINE	Стадия	Лист	Листов
							Р		
						План расположения осветительного оборудования	CHEF design		


План расположения электрооборудования

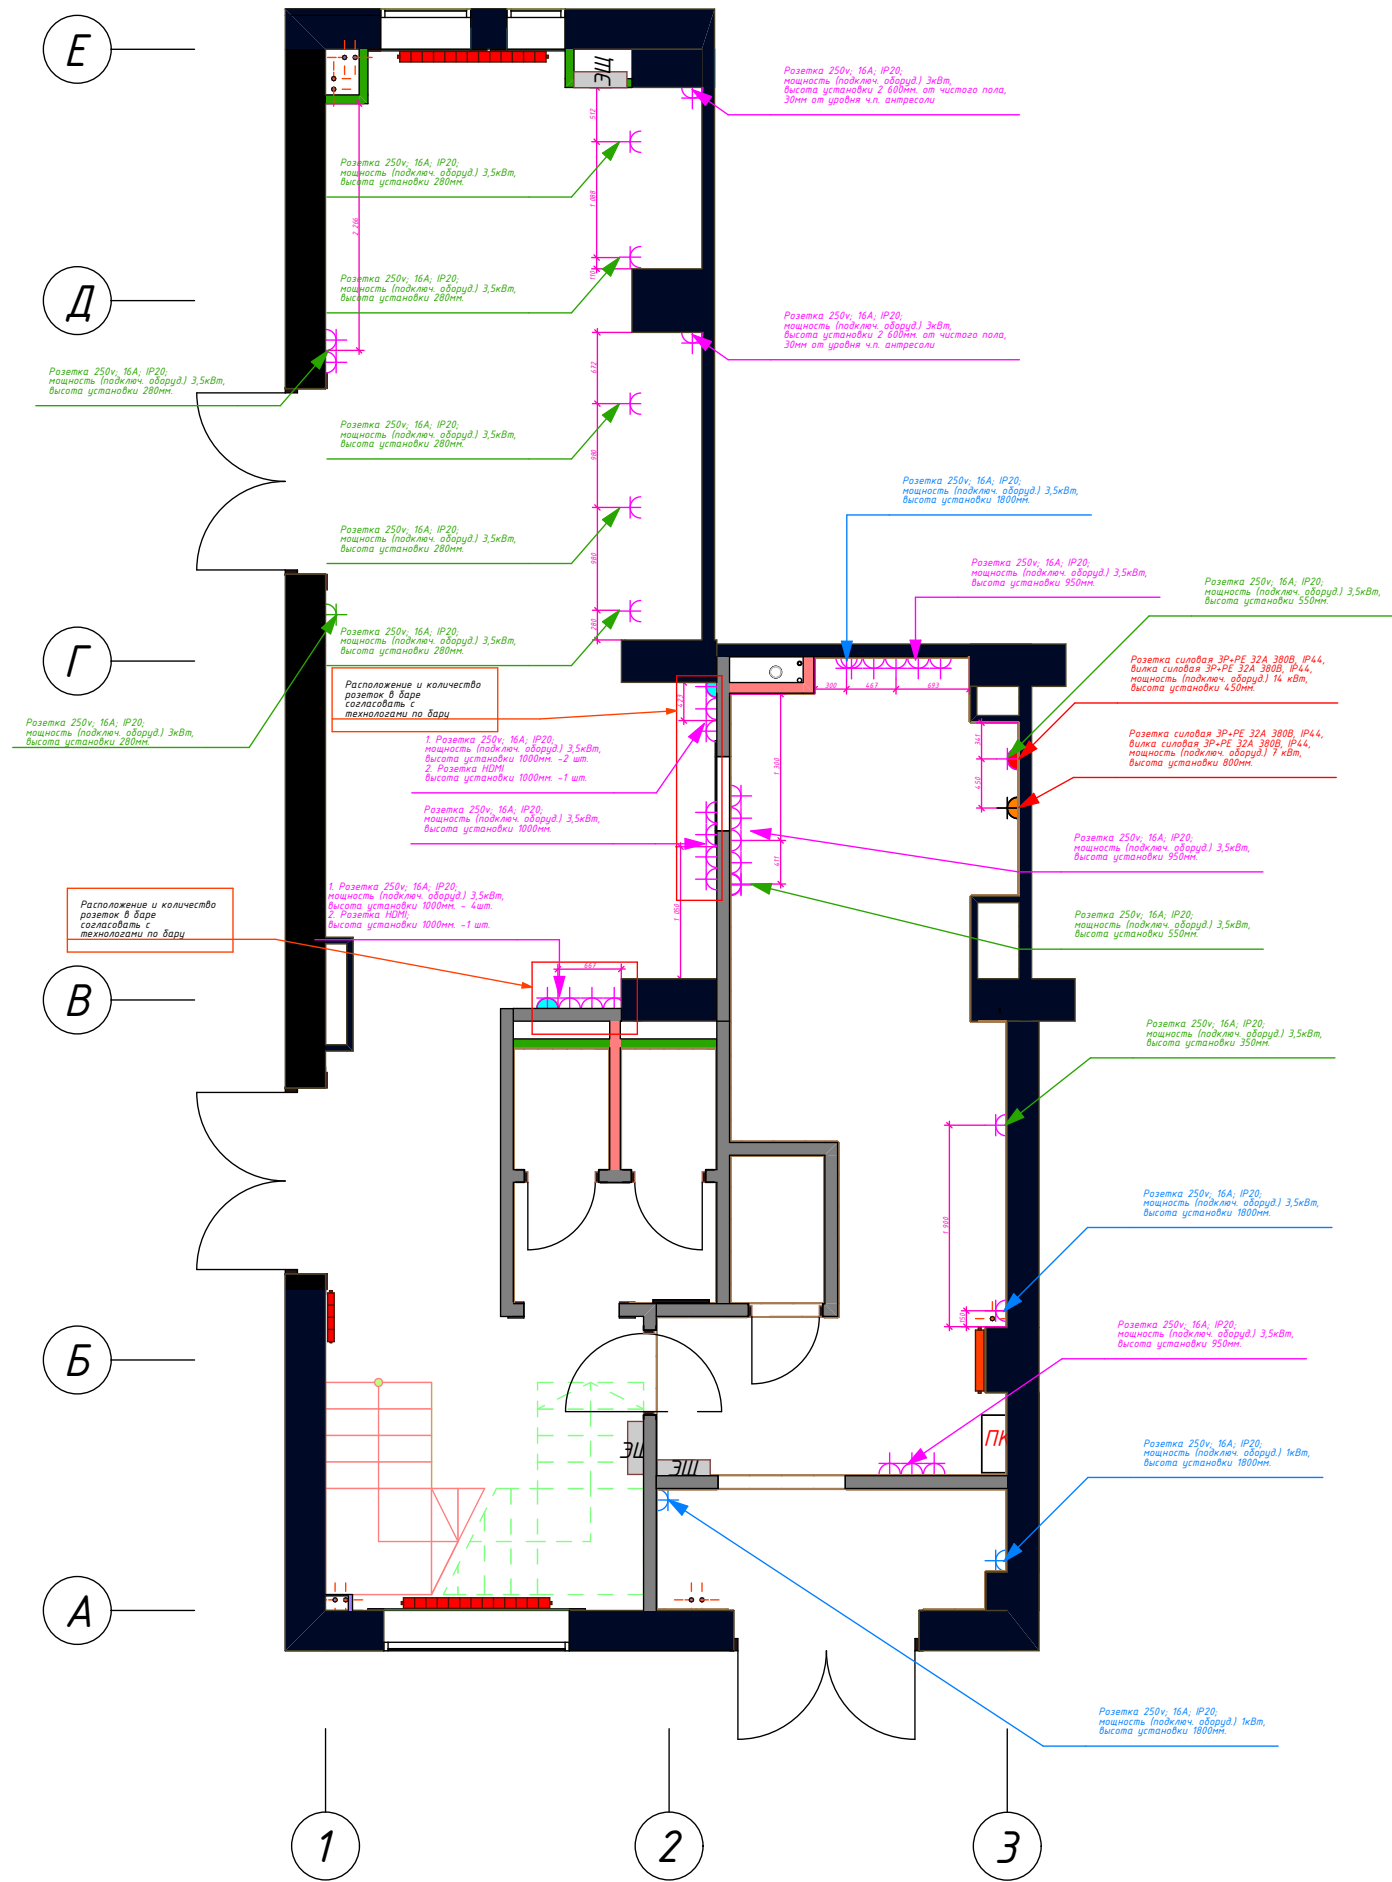

Ведомость розеток				
№ п.п	Тип	Материал	Кол-во	Ед.изм.
1		Розетка силовая 3P+PE 32A 380В, IP44, вилка силовая 3P+PE 32A 380В, IP44, мощность (подключ. оборуд.) 14 кВт	1	шт.
2		Розетка силовая 3P+PE 32A 380В, IP44, вилка силовая 3P+PE 32A 380В, IP44, мощность (подключ. оборуд.) 7 кВт	1	шт.
3		Розетка 250v; 16A; IP20; мощность (подключ. оборуд.) 3,5кВт	38	шт.
4		Розетка 250v; 16A; IP20; мощность (подключ. оборуд.) 1кВт	2	шт.
5		Розетка HDMI	2	шт.
6		Рамка одинарная	16	шт.
7		Рамка двойная	1	шт.
8		Рамка тройная	2	шт.
9		Рамка четверная	1	шт.
10		Рамка пятерная	3	шт.
Количество материала указано без учета запаса				


						Дизайн-проект			
						г. Москва, пос. Сосенское, п. Коммунарка ул. Александры Монаховой, д.90, корп.1, пом. I/I			
Изм.	Колуч	Лист	№Док.	Подп.	Дата	PORT WINE	Стадия	Лист	Листов
							Р		
						План расположения электрооборудования	CHEF design		

План отопительного оборудования и кондиционирования

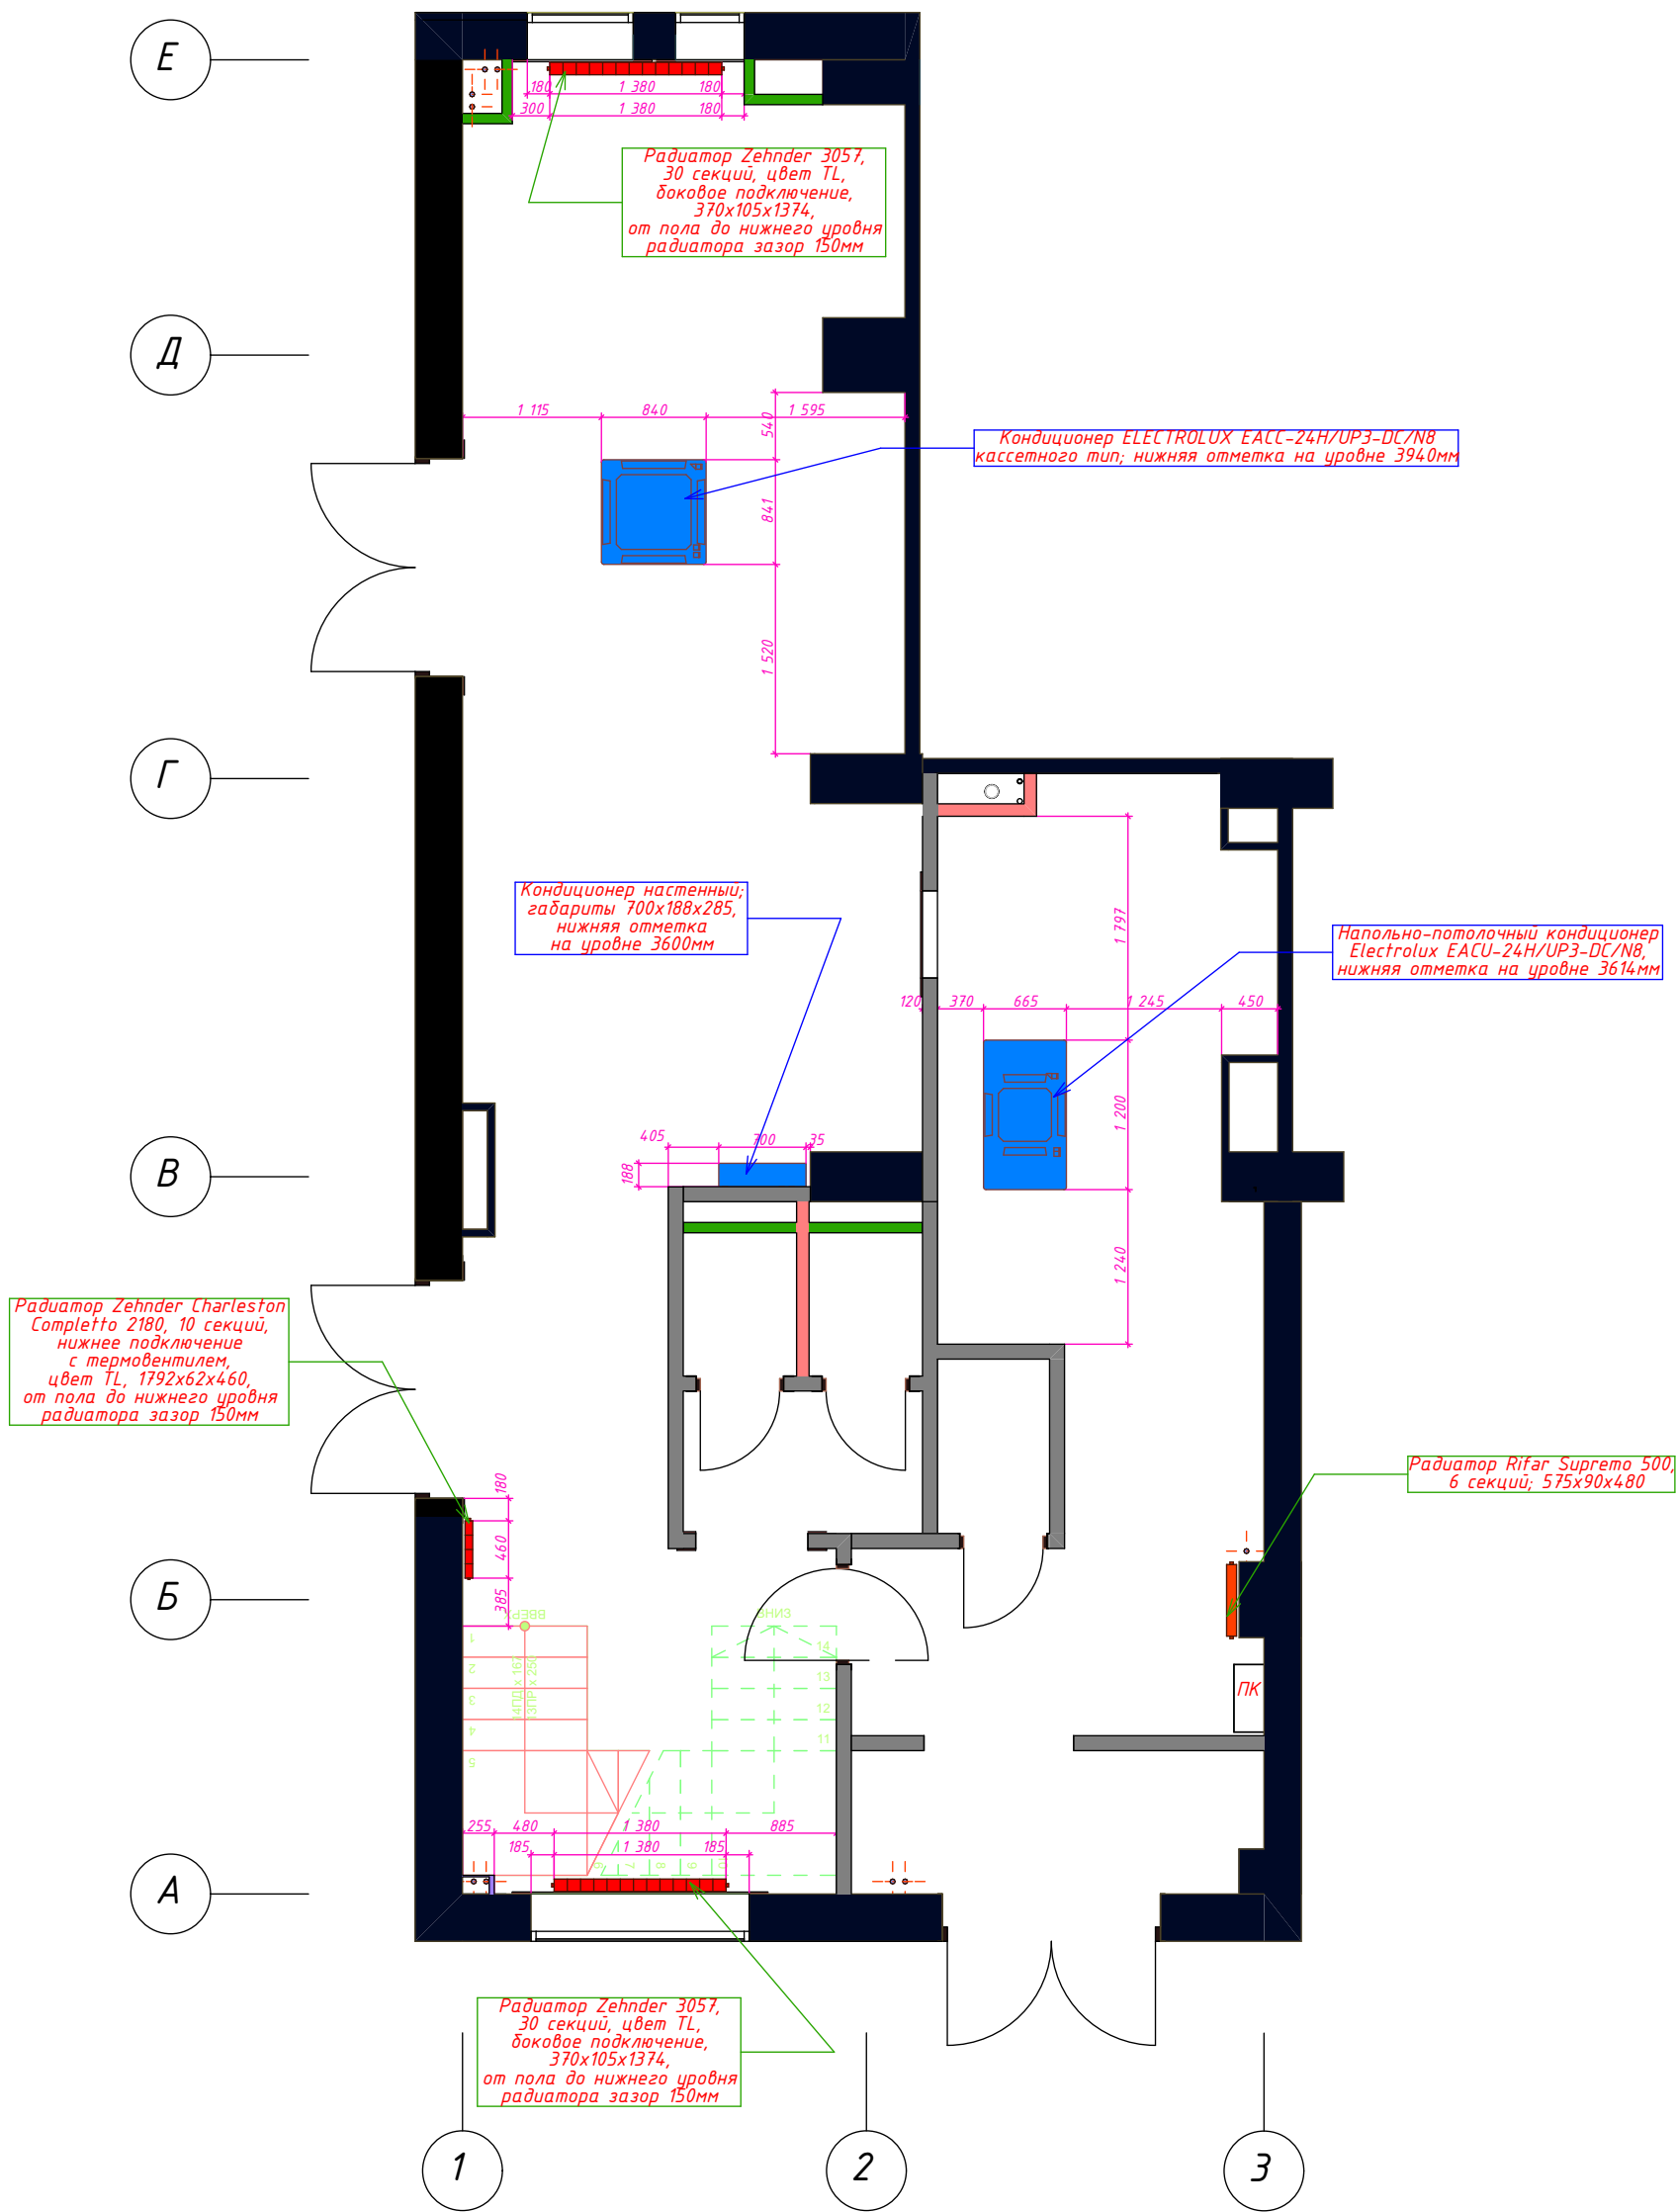



						г. Москва, пос. Сосенское, п. Коммунарка ул. Александры Монаховой, д.90, корп.1, пом. I/I			
Изм.	Кол.уч.	Лист	№док.	Подп.	Дата				
						PORT WINE	Стадия	Лист	Листов
Проверил							Р		
Н. контр.						План отопительного оборудования и кондиционирования	Chef design		
ГИП									



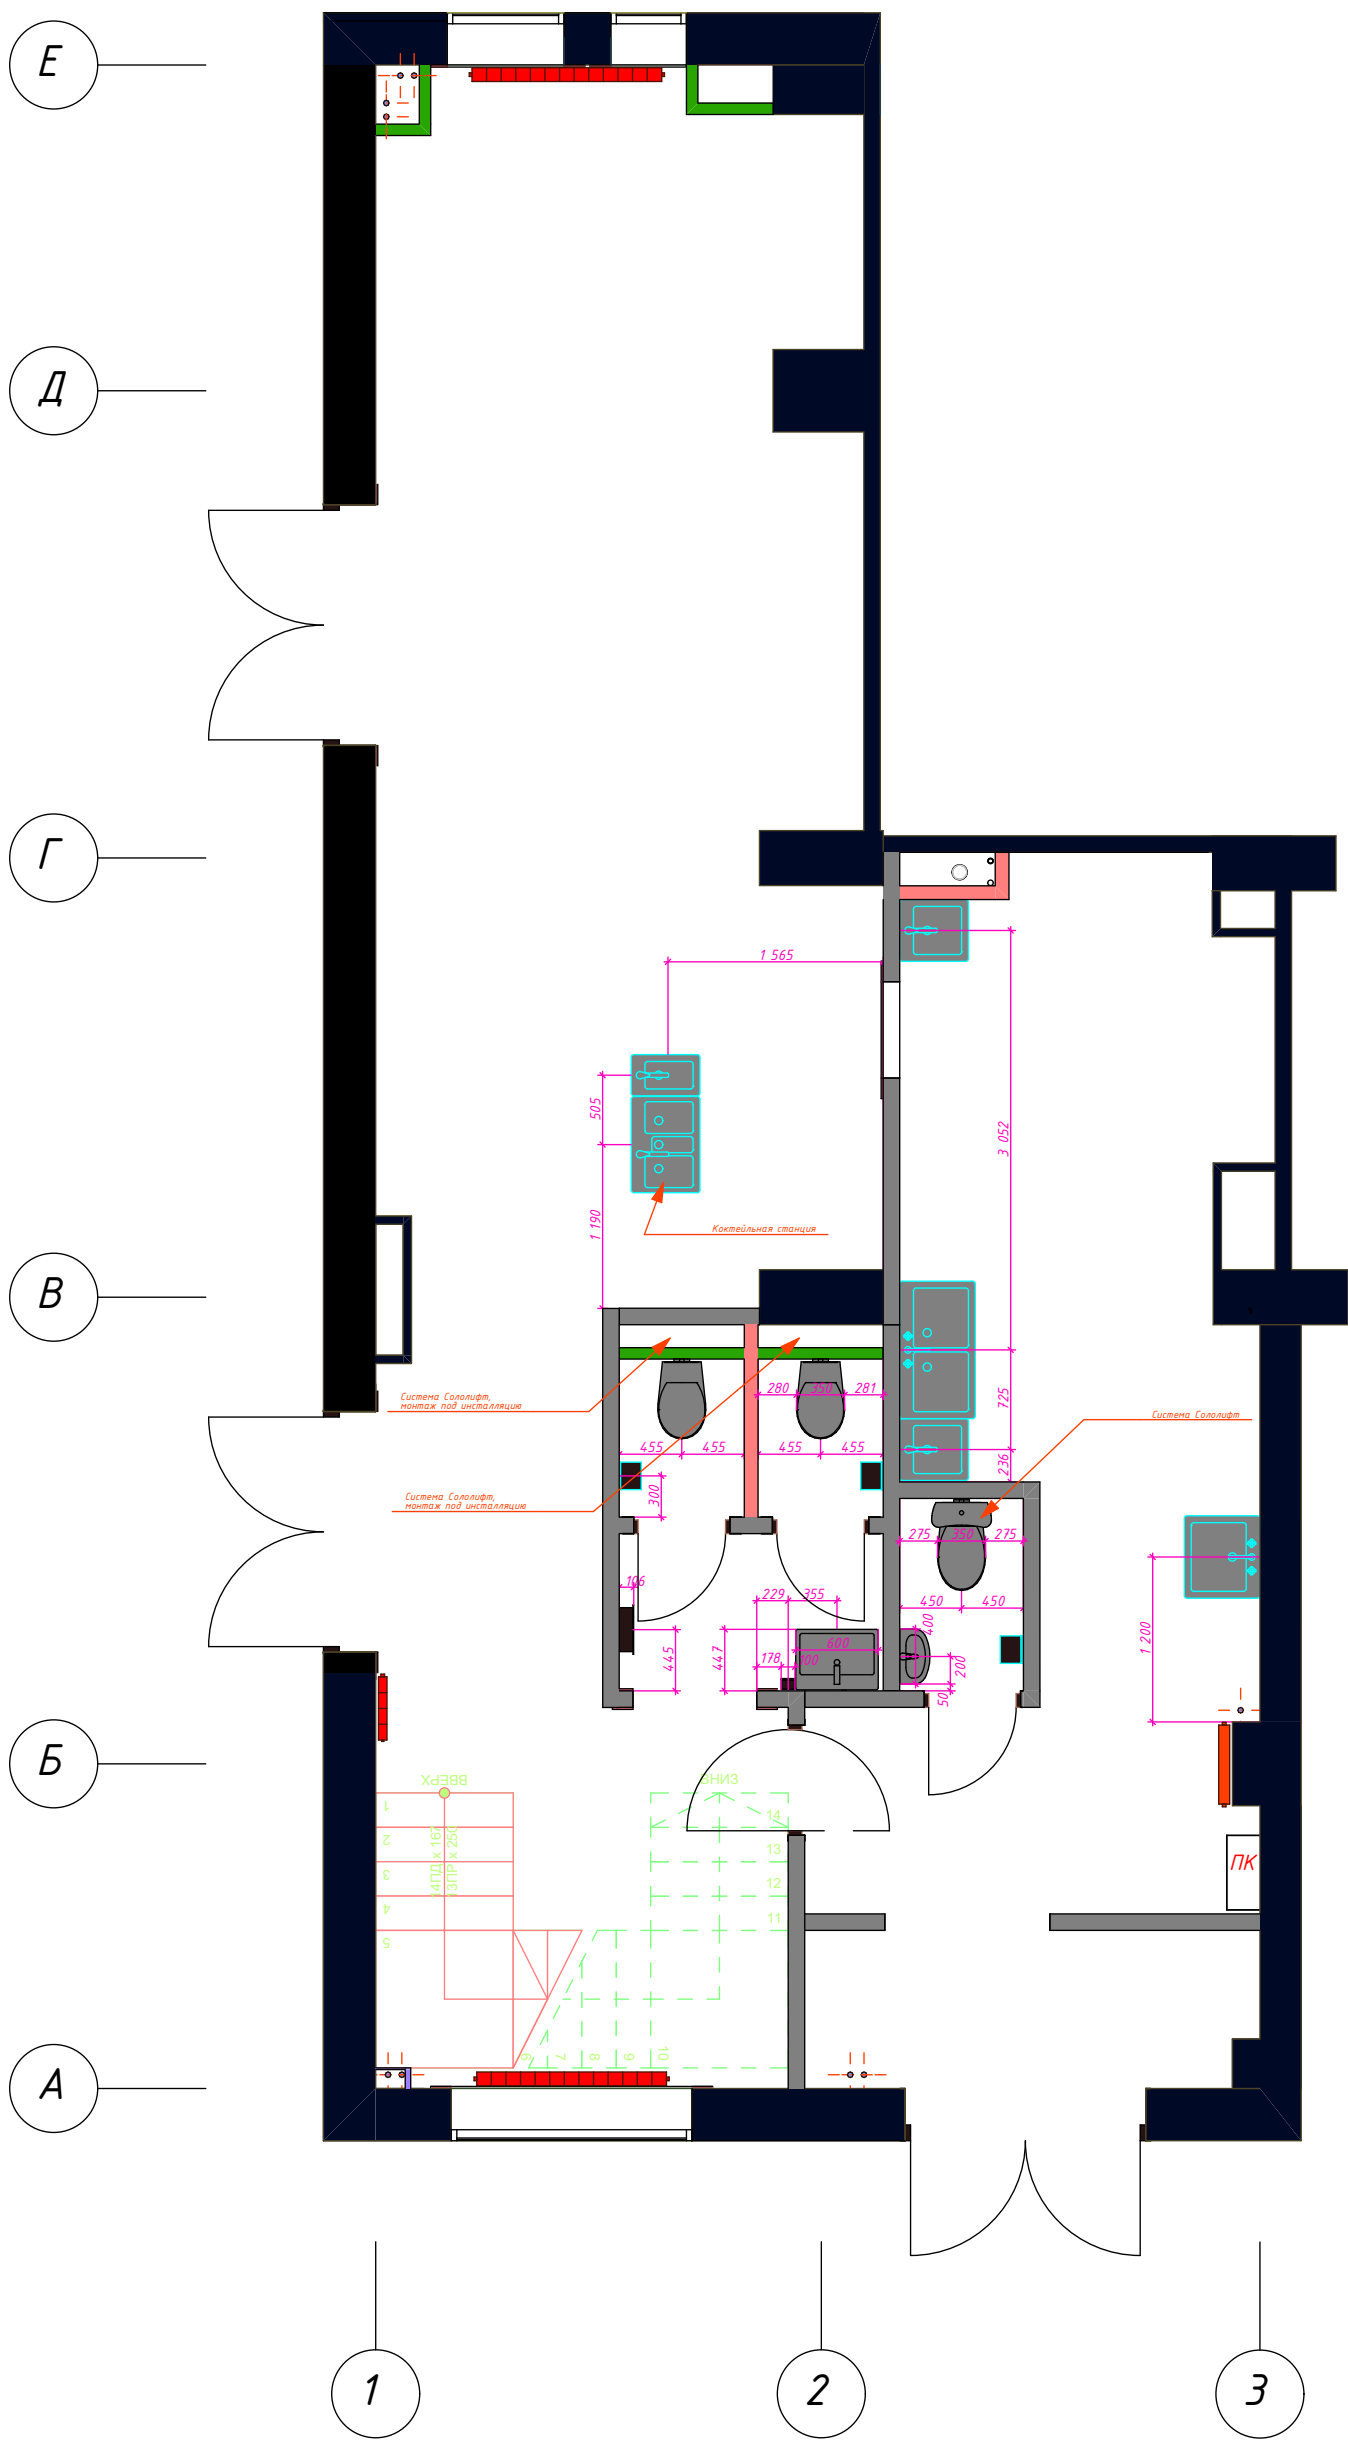



План расположения сантехнического оборудования

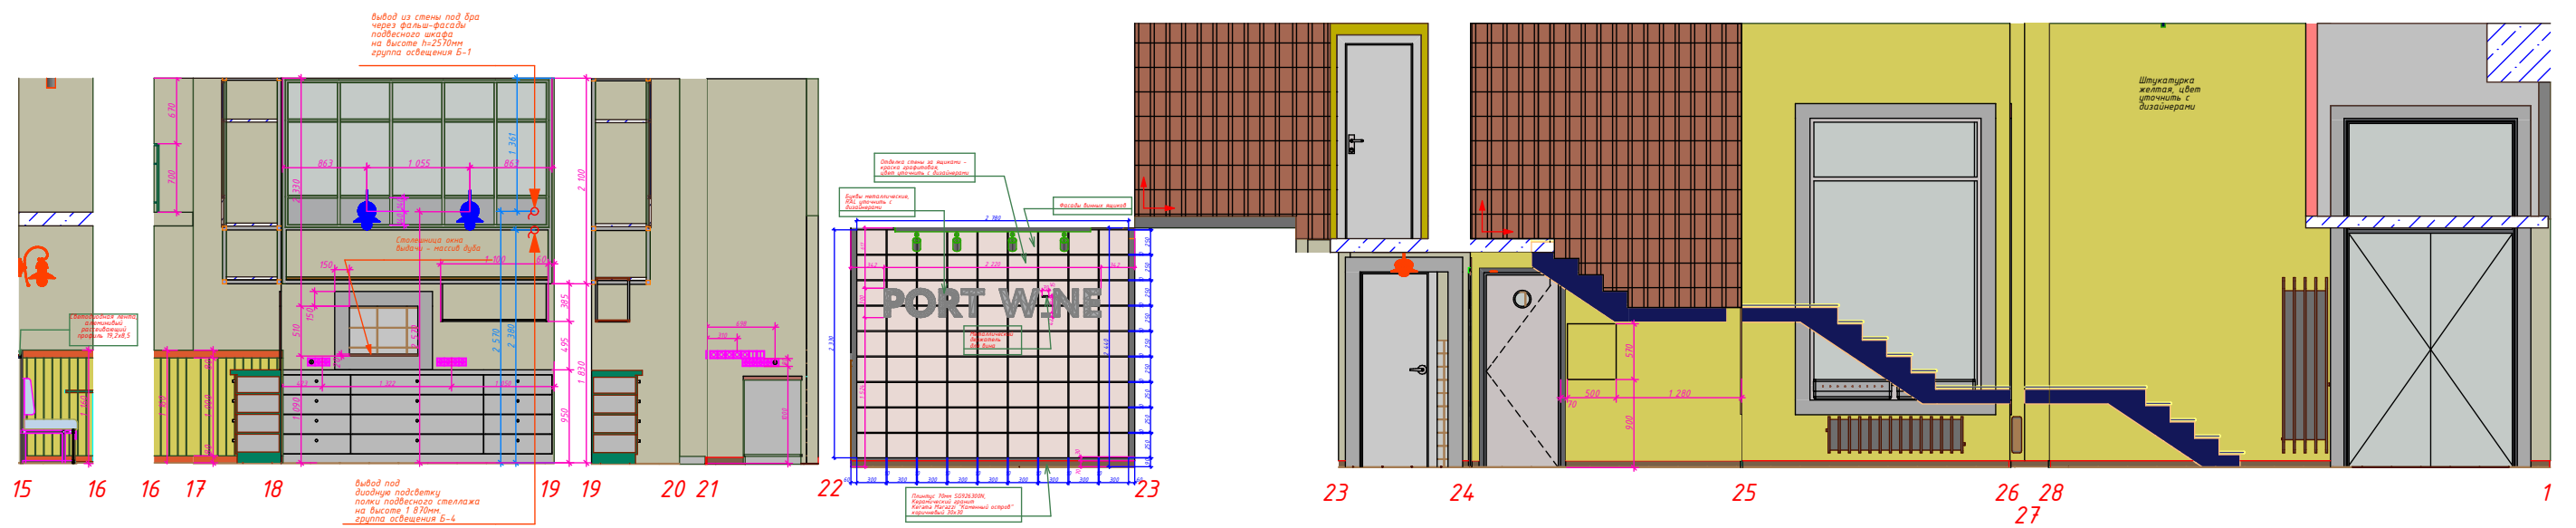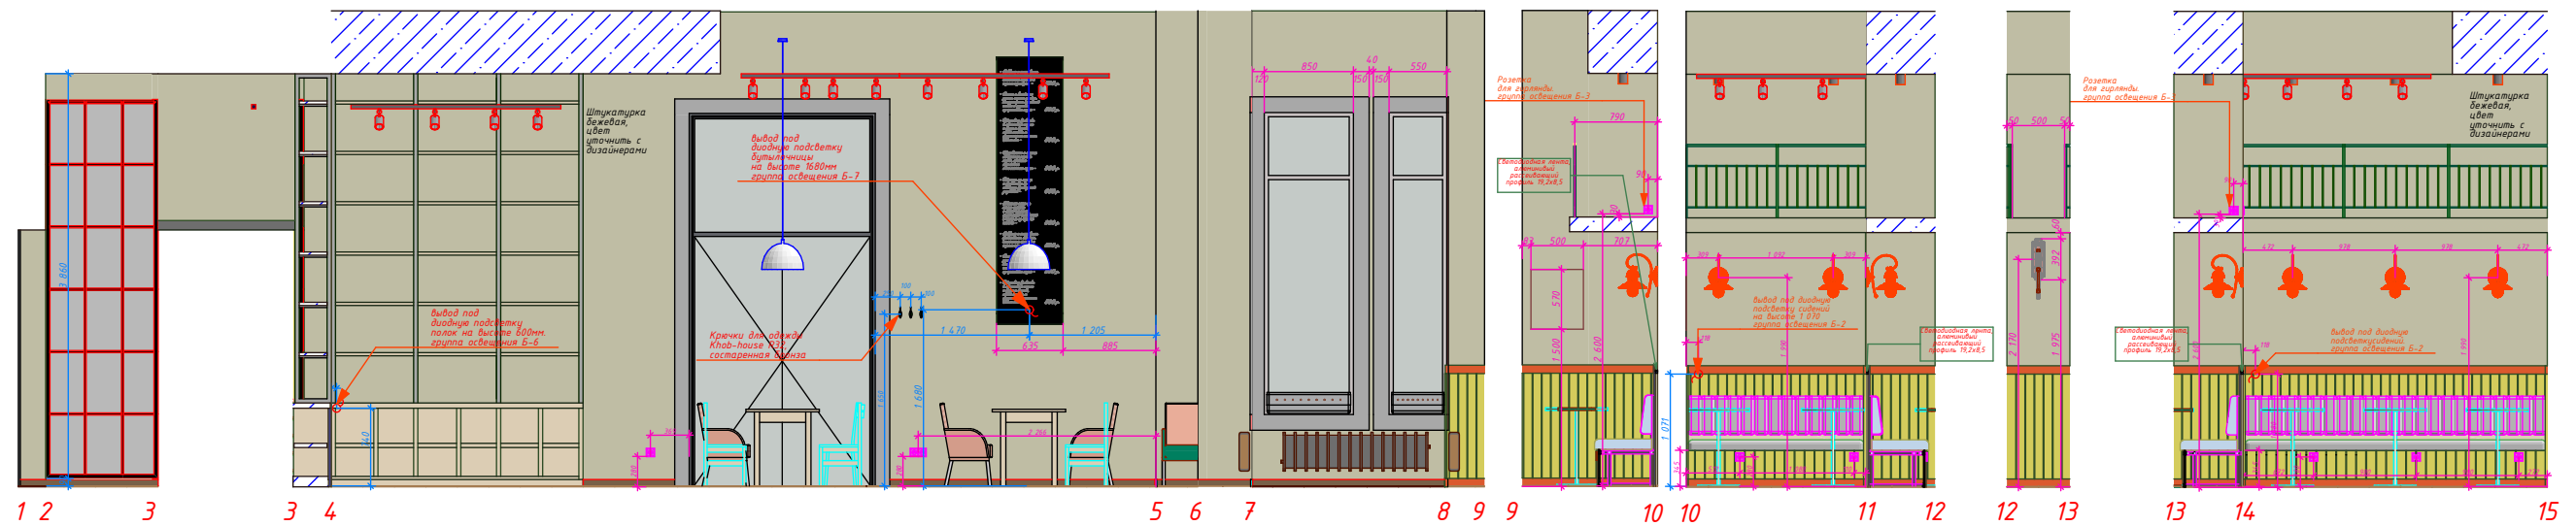


Изм.	Кол.уч.	Лист	№ док.	Подп.	Дата	г. Москва, пос. Сосенское, п. Коммунарка ул. Александры Монаховой, д.90, корп.1, пом. I/I			
						PORT WINE	Стадия	Лист	Листов
Проверил							Р		
Н. контр.									
ГИП						План расположения сантехнического оборудования			
							Chef design		

Развертка стен зала







Ведомость отделки стен				
№ п.п.	Тип	Материал	Кол-во	Ед.изм.
1		Штукатурка бежевая, цвет уточнить с дизайнерами	14,5	м²
2		Краска графитовая, цвет уточнить с дизайнерами	7,1	м²
3		Штукатурка желтая, цвет уточнить с дизайнерами	28	м²
4		Черепица 110х0,5	11,22	м²
5		Бортики (150мм) окон и дверей - штукатурка темно-серая, цвет уточнить с дизайнерами	7,96	м²
6		Деревянные рейки, цвета уточнять с дизайнерами	13,45	м²
Количество материала указано без учета запаса				

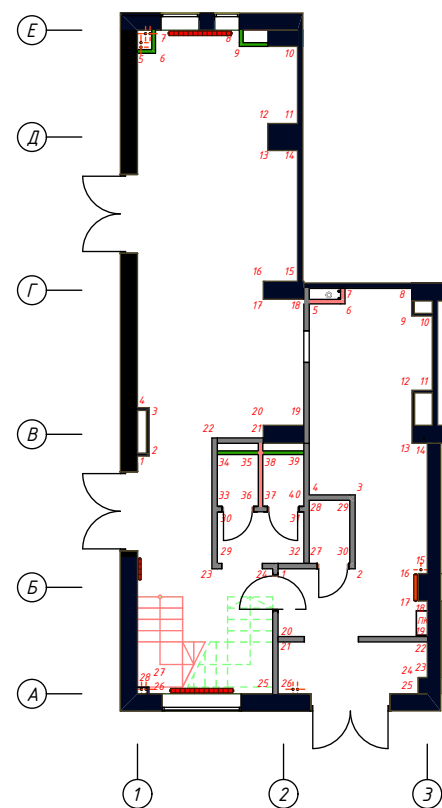


						Дизайн-проект				
						г. Москва, пос. Сосенское, п. Коммунарка ул. Александры Монаховой, д.90, корп.1, пом. I/I				
Изм.	Колуч.	Лист	№Док.	Подп.	Дата					
						PORT WINE		Стадия	Лист	Листов
								Р		
						Развертка стен зала		CHEF design		

Развертка стен гостевого санузла

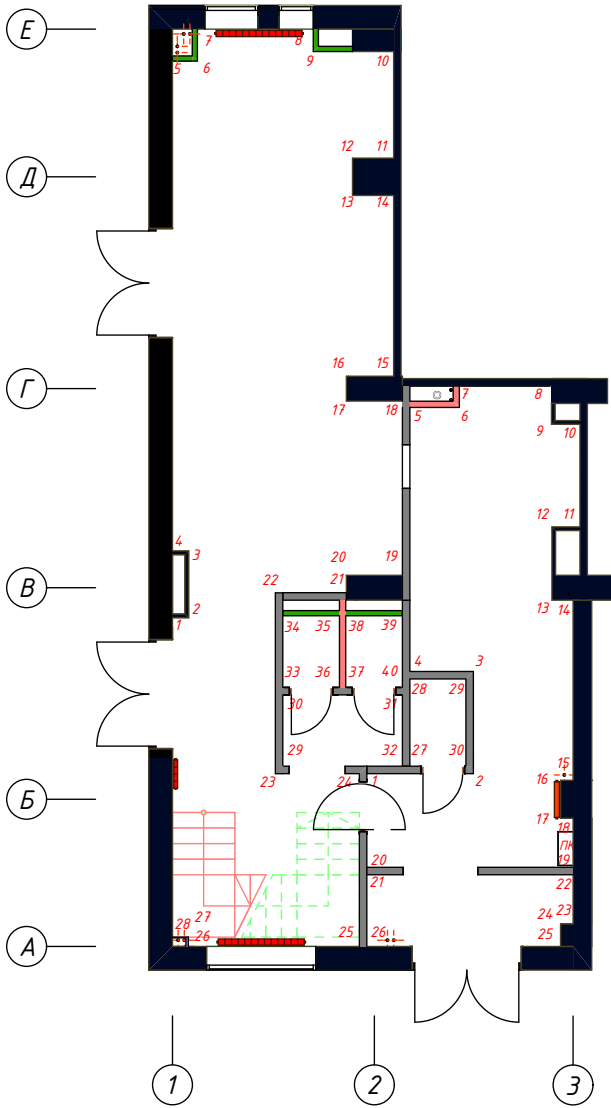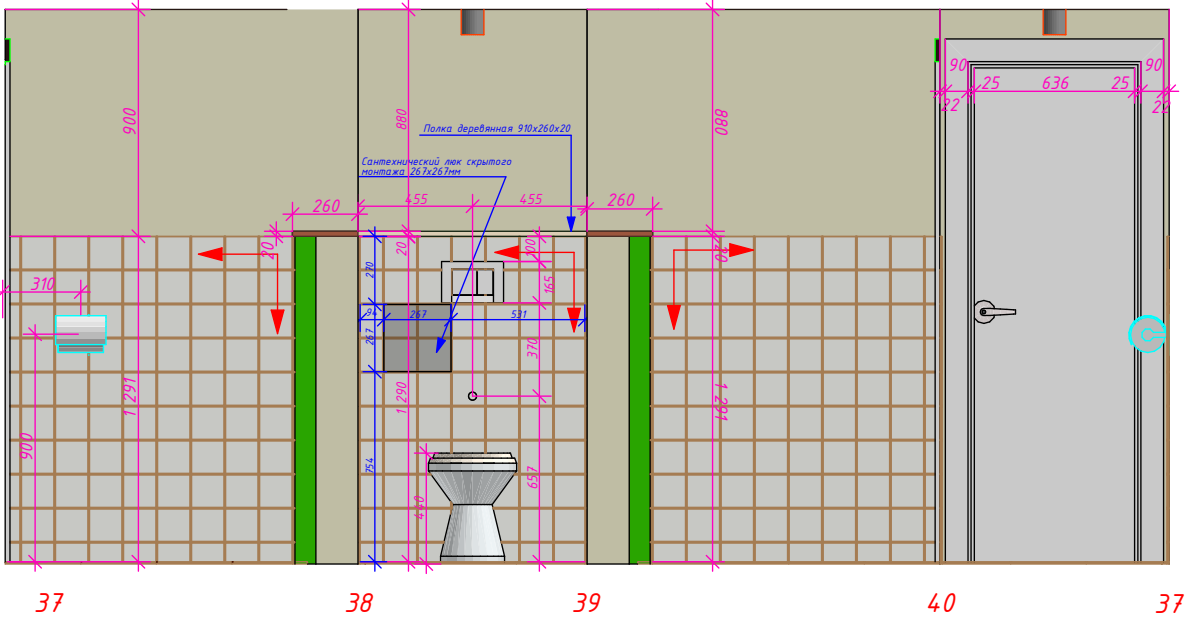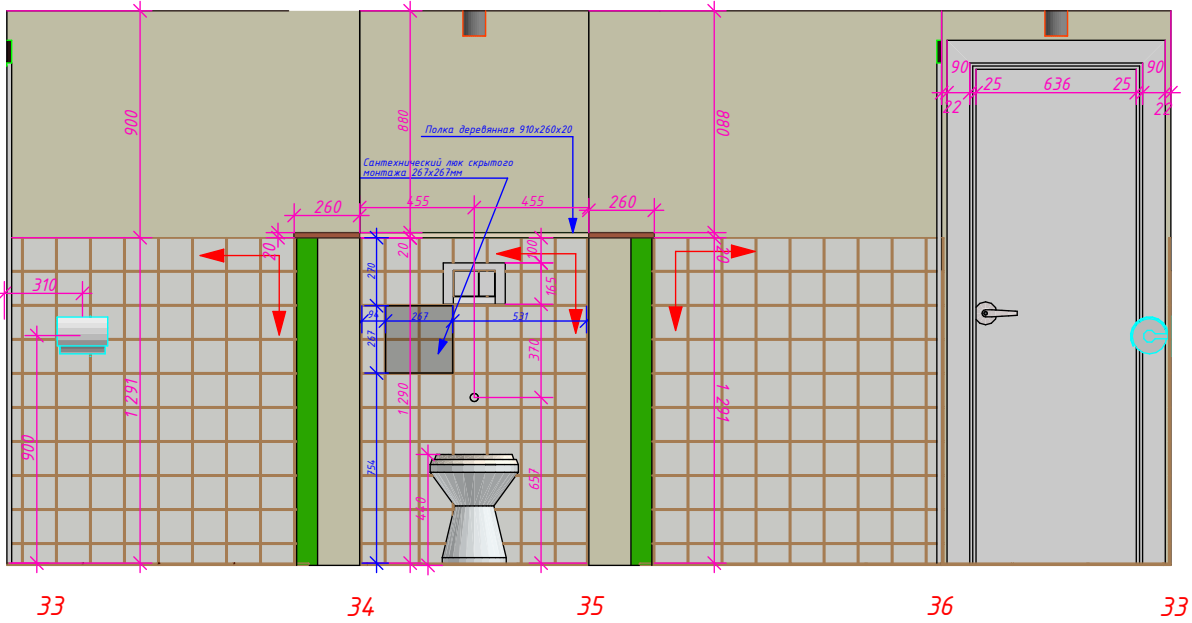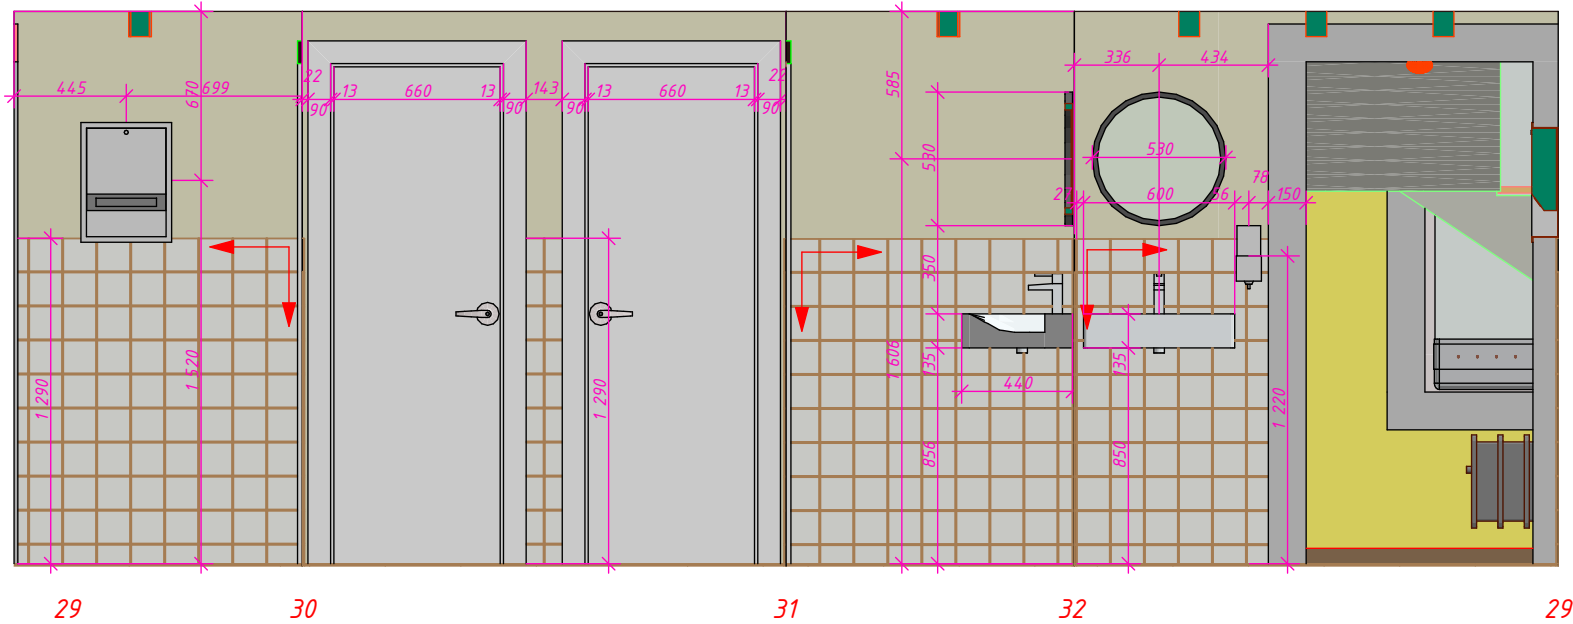




Ведомость отделки стен				
№ п.п	Тип	Материал	Кол-во	Ед.изм.
1		Штукатурка бежевая, цвет уточнить с дизайнерами	10,69	м²
2		Плитка EQUIPE ARTISAN OASIS 13.2X13.2	12,67	м²
Количество материала указано без учета запаса				



Условные обозначения:

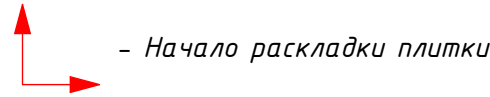



Дизайн-проект					
г. Москва, пос. Сосенское, п. Коммунарка ул. Александры Монаховой, д.90, корп.1, пом. 1/1					
Изм.	Колуч	Лист	№Док.	Подп.	Дата
PORT WINE					Стадия
					Р
Развертка стен гостевого санузла					Листов
					CHEF design

Развертка стен кухни

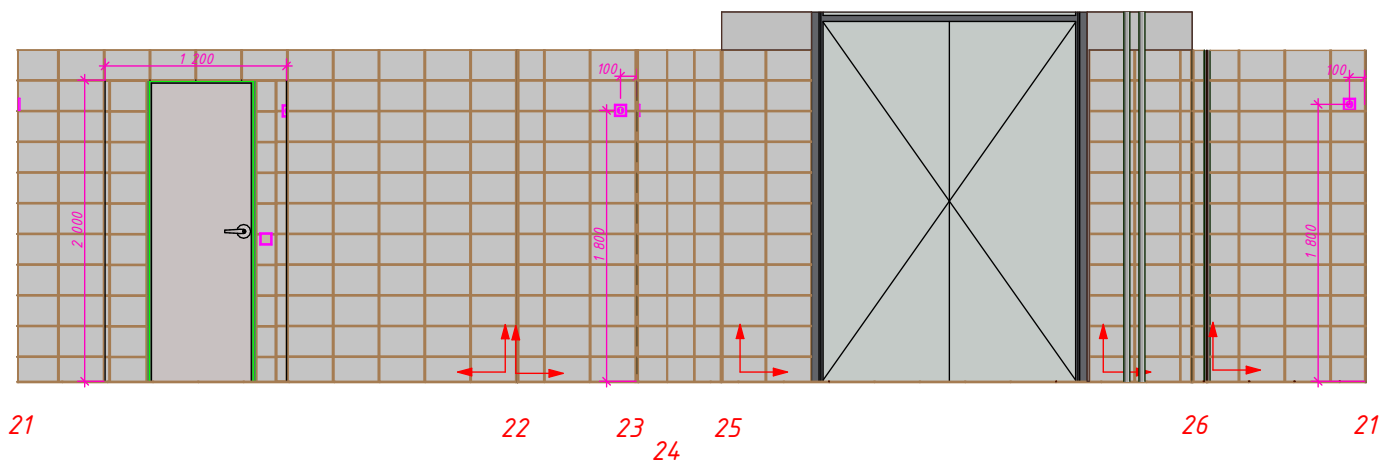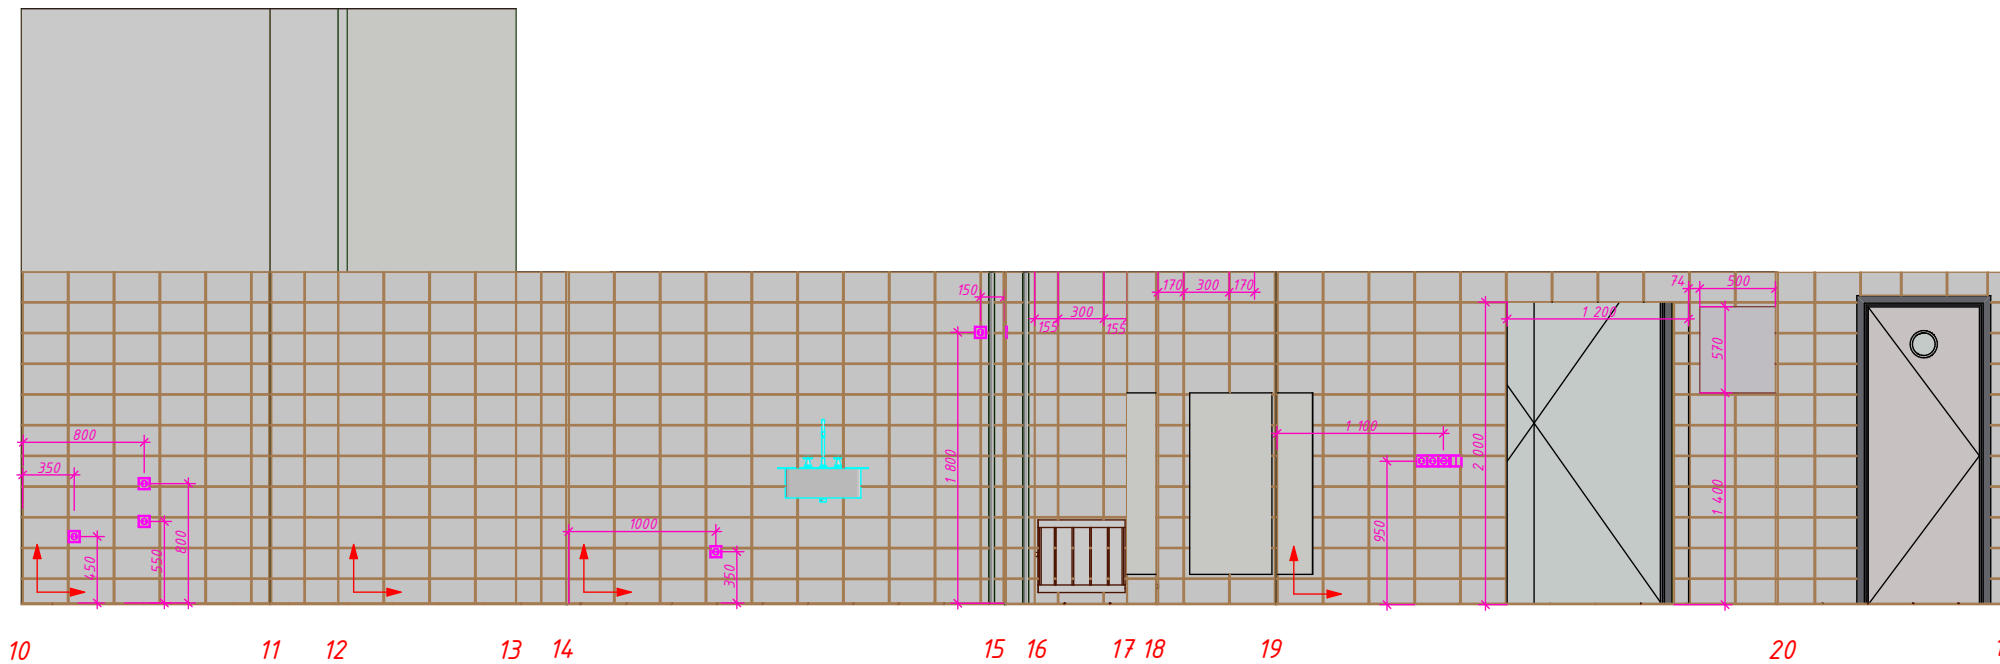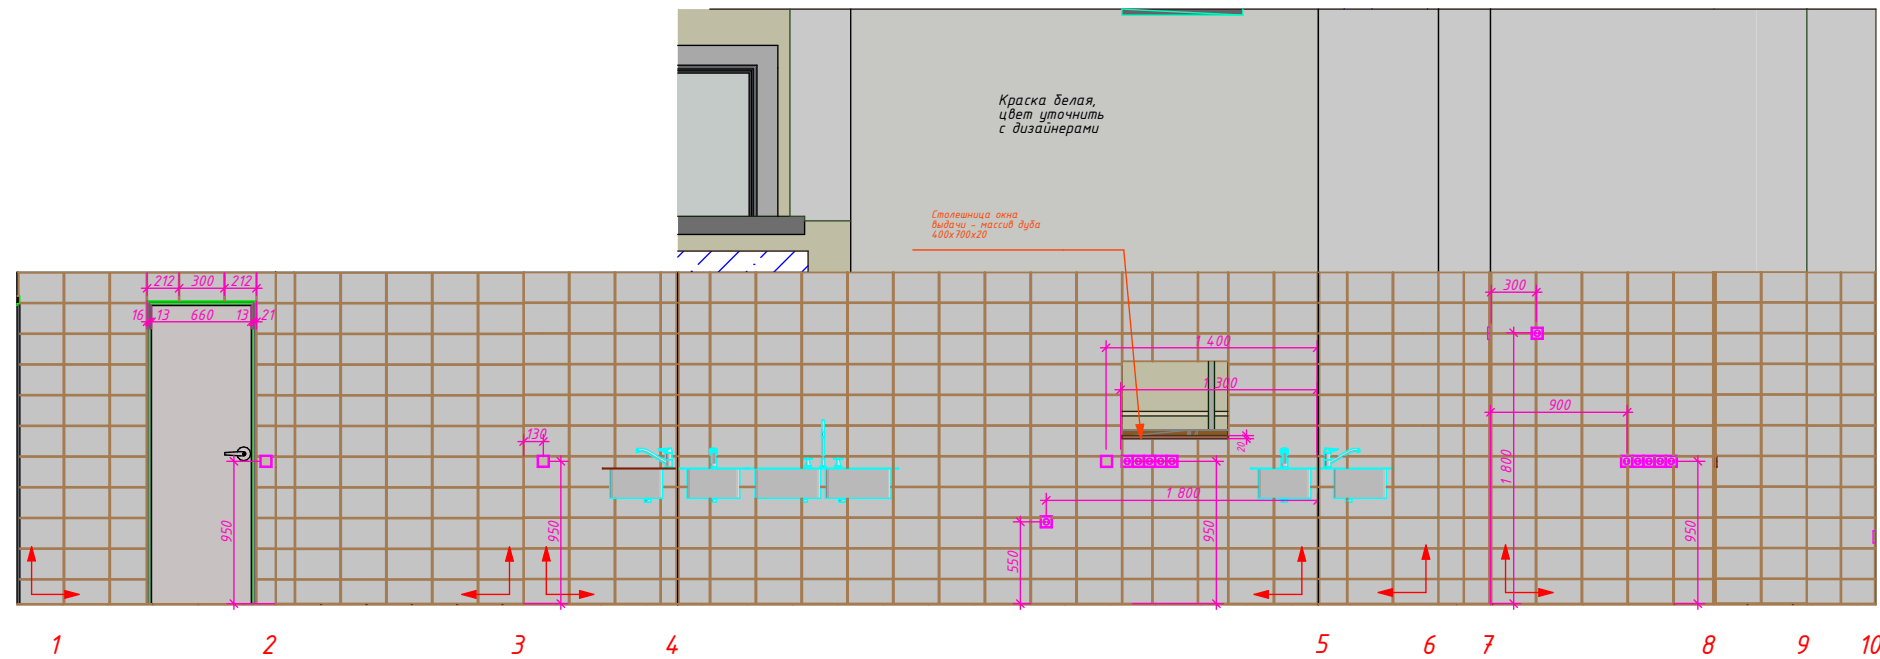

 
 
Ведомость отделки стен				
№ п.п.	Тип	Материал	Кол-во	Ед.изм.
1		Краска белая, цвет уточнить с дизайнерами	21,15	м²
2		Плитка настенная "Белая премиум" 20х30, белая	59,99	м²
Количество материала указано без учета запаса				

Условные обозначения:

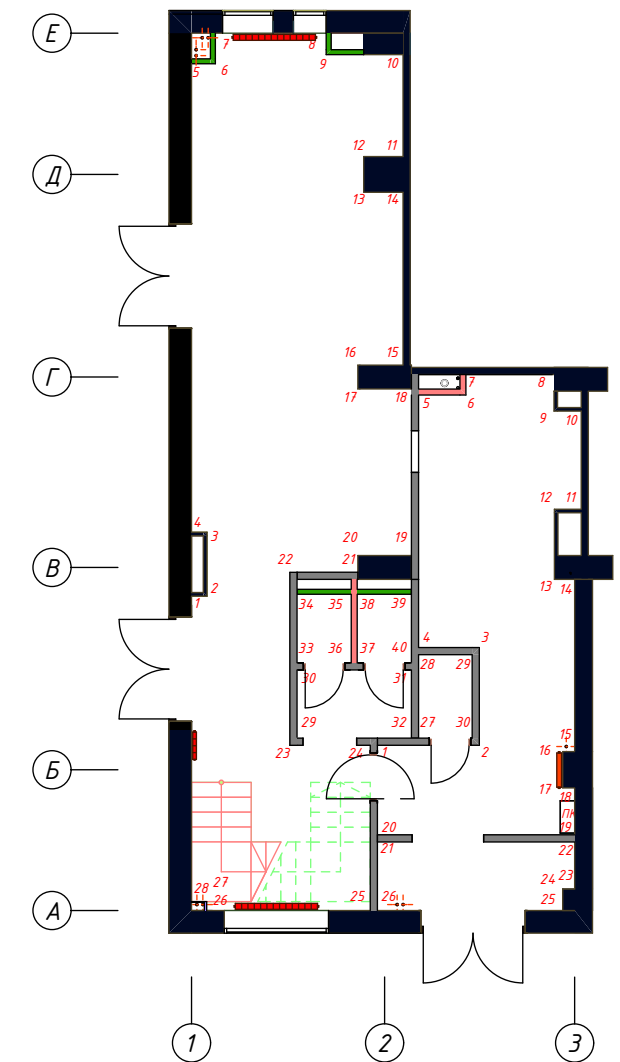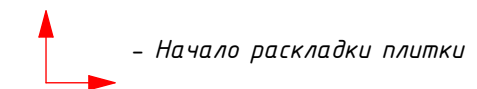


						Дизайн-проект				
						г. Москва, пос. Сосенское, п. Коммунарка ул. Александры Монаховой, д.90, корп.1, пом. I/I				
Изм.	Колуч.	Лист	№Док.	Подп.	Дата					
						PORT WINE		Стадия	Лист	Листов
								Р		
						Развертка стен кухни		CHEF design		

Развертка стен санузла персонала

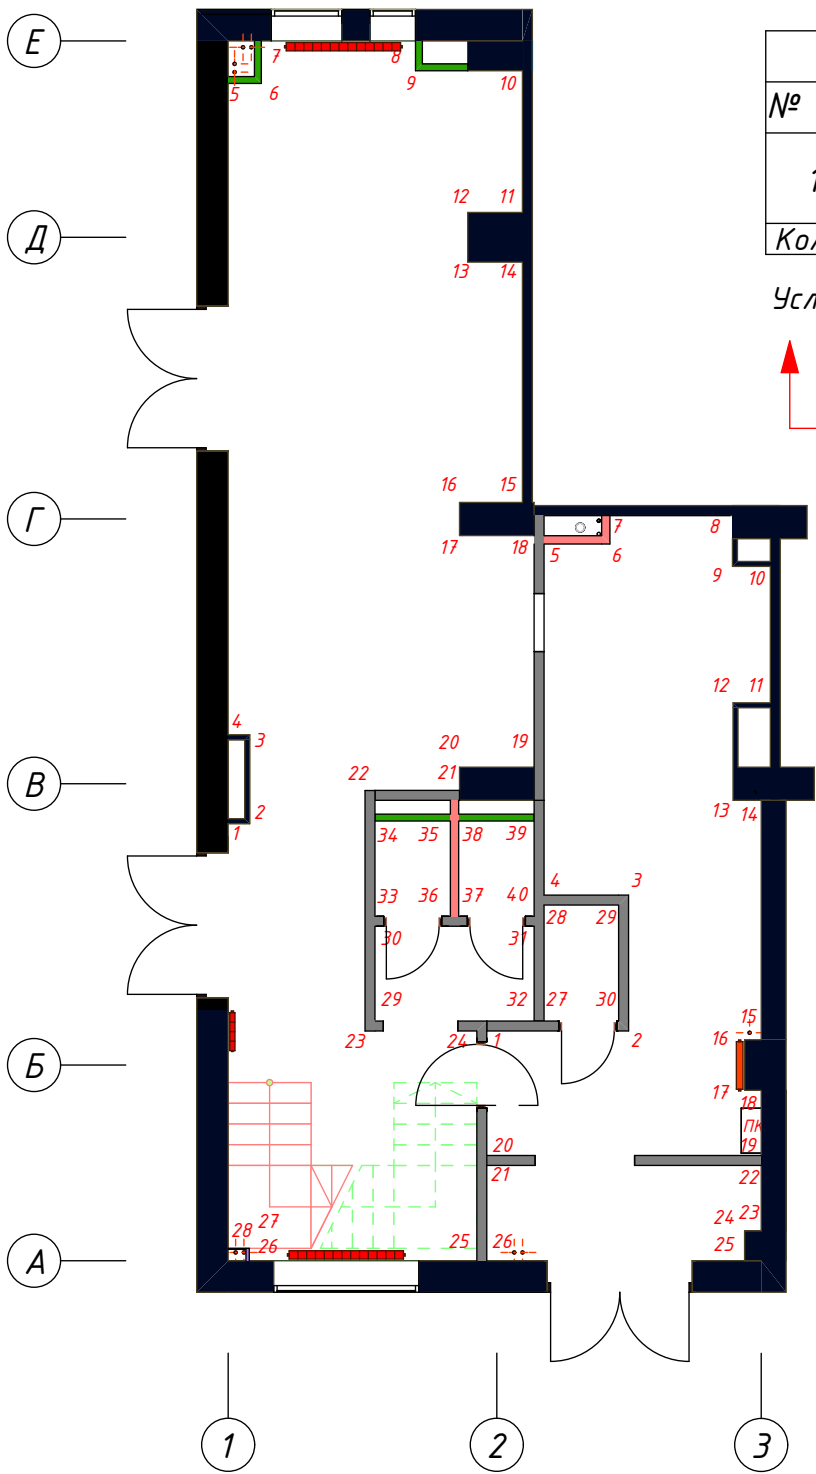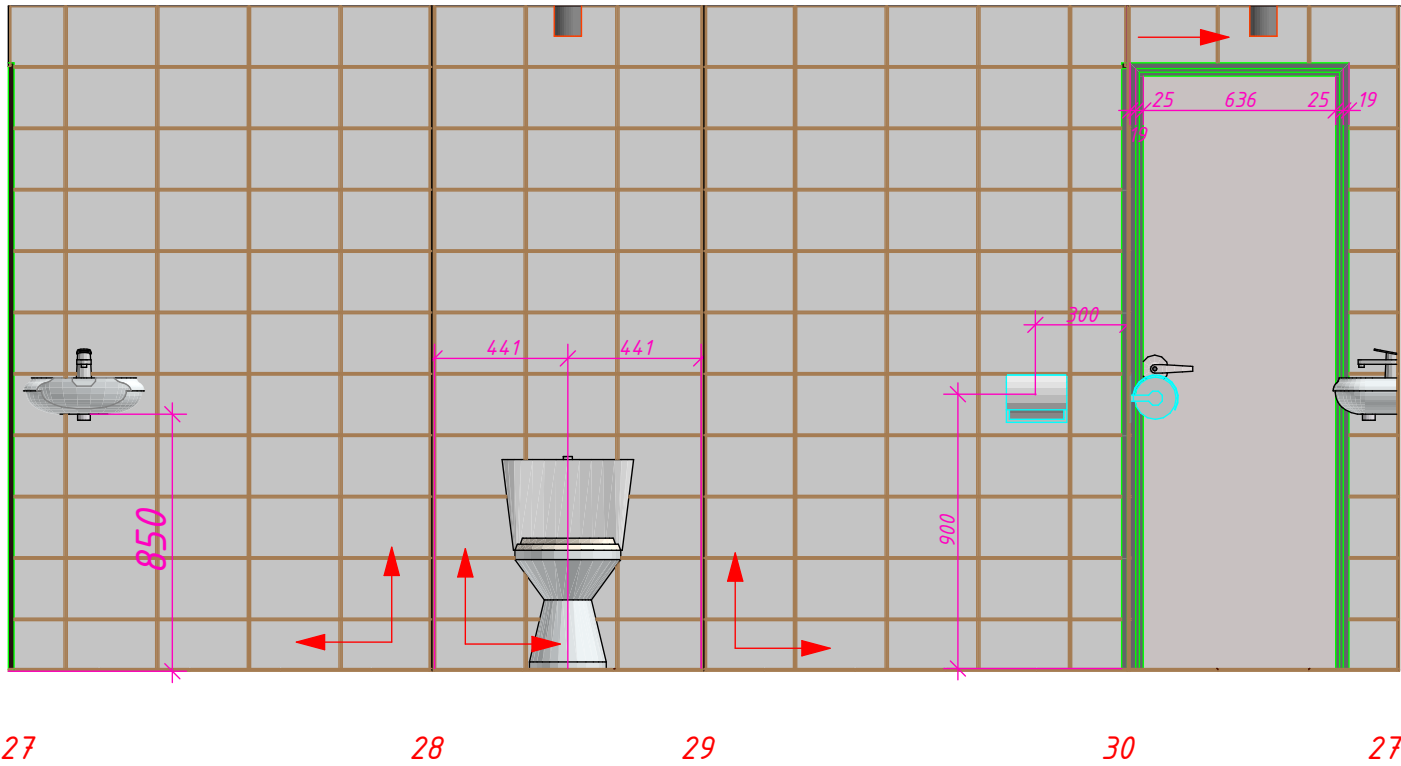



Ведомость отделки стен				
№ п.п.	Тип	Материал	Кол-во	Ед.изм.
1		Плитка настенная "Белая премиум" 20х30, белая	9	м²
Количество материала указано без учета запаса				

Условные обозначения:


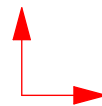
 - Начало раскладки плитки

						г. Москва, пос. Сосенское, п. Коммунарка ул. Александры Монаховой, д.90, корп.1, пом. I/I		
Изм.	Кол.уч.	Лист	№ док.	Подп.	Дата	PORT WINE	Стадия	Лист
Проверил							Р	Листов
Н. контр.						Развертка стен санузла персонала	Chef design	
ГИП								

Дуван 2 867

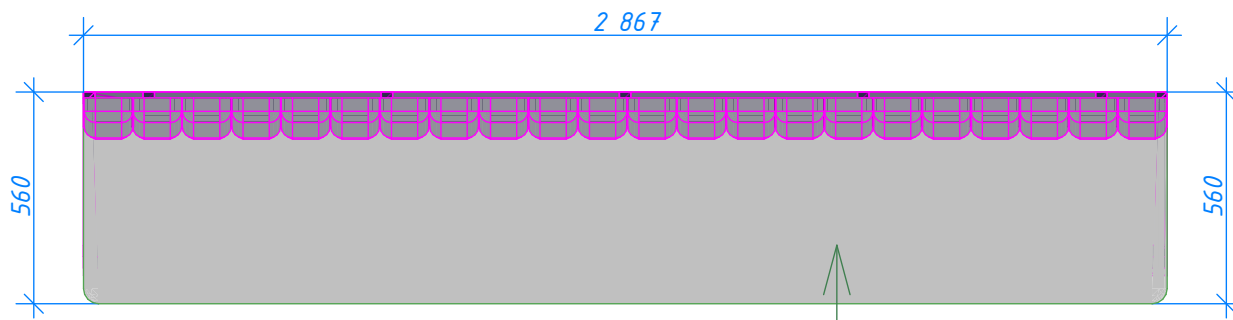
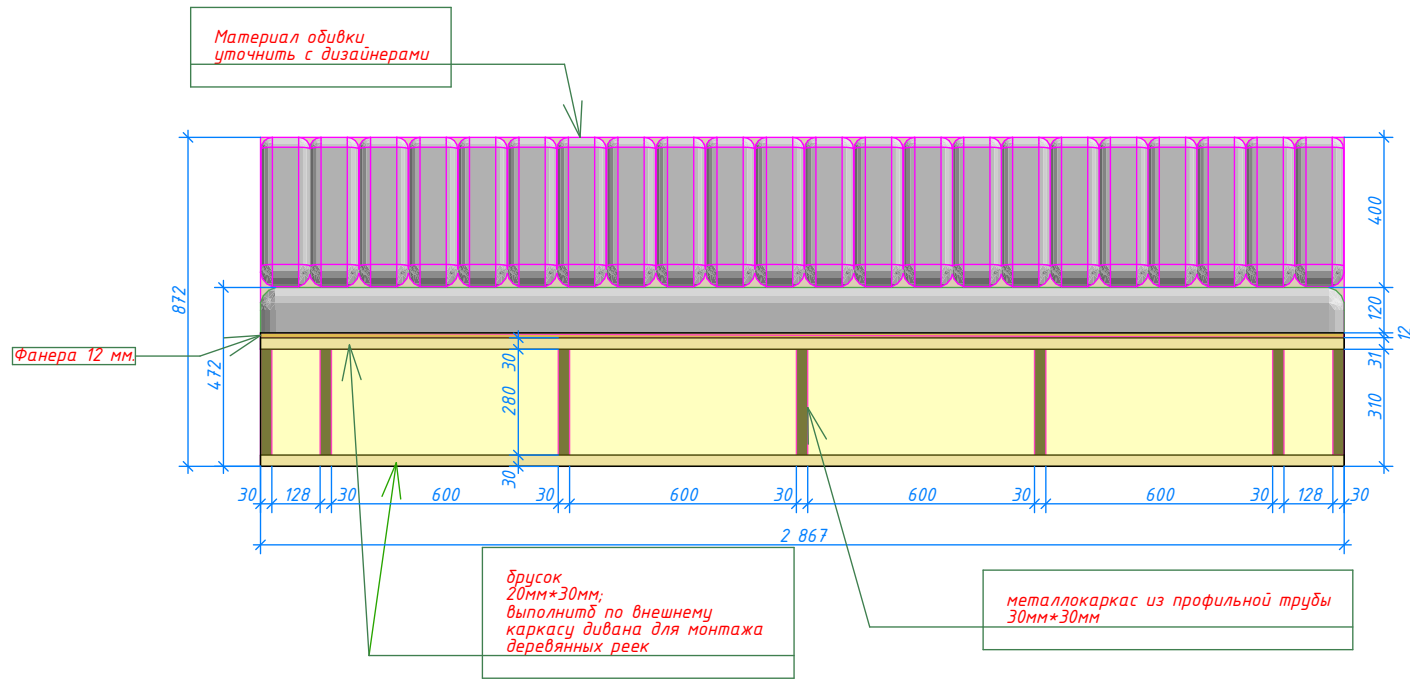


Материал обивки
уточнить с дизайнерами

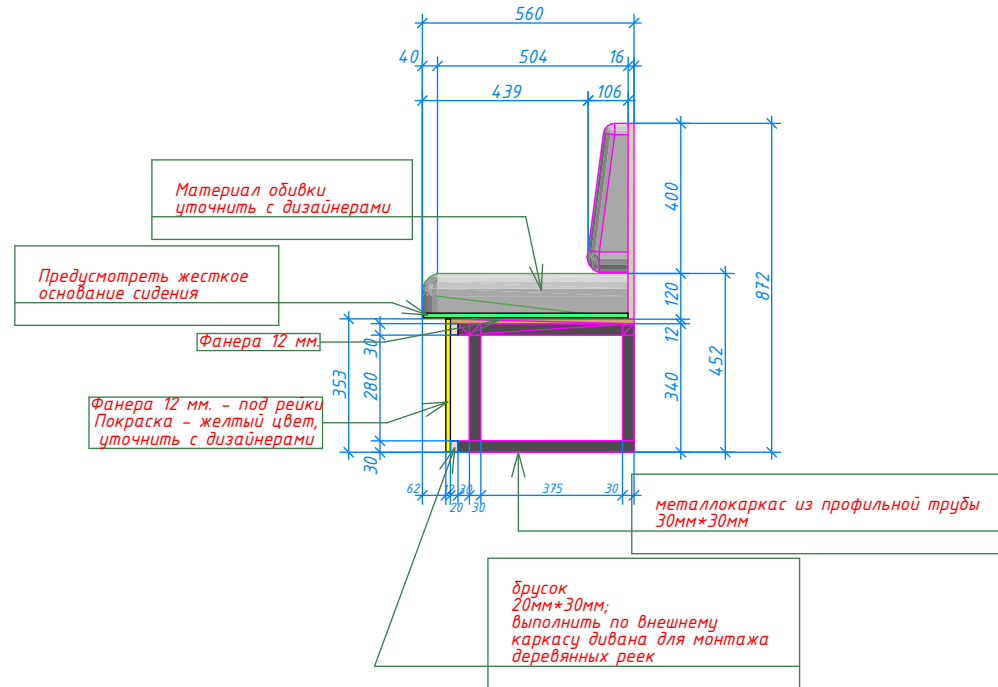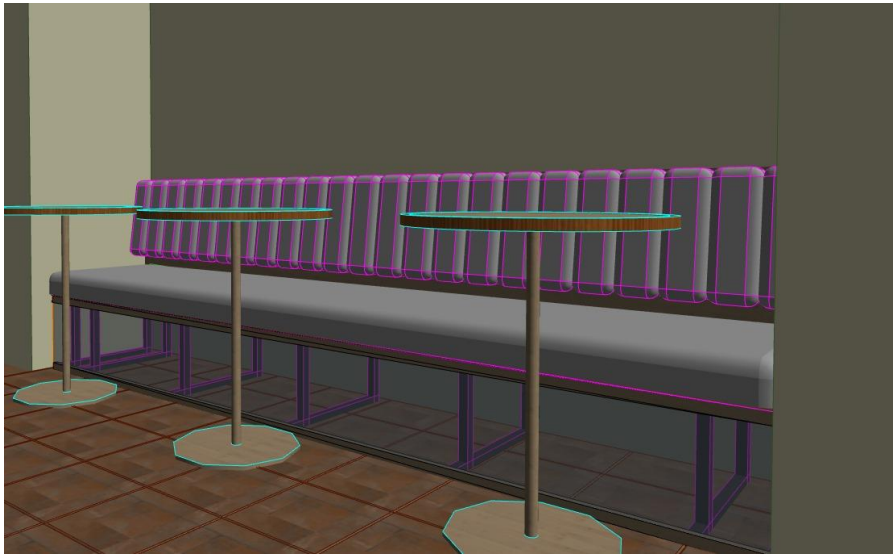


						Дизайн-проект				
						г. Москва, пос. Сосенское, п. Коммунарка ул. Александры Монаховой, д.90, корп.1, пом. 1/1				
Изм.	Колуч.	Лист	№Док.	Подп.	Дата					
						PORT WINE		Стадия	Лист	Листов
								Р		
						Диван 2 867		CHEF design		

Дуван 1 675

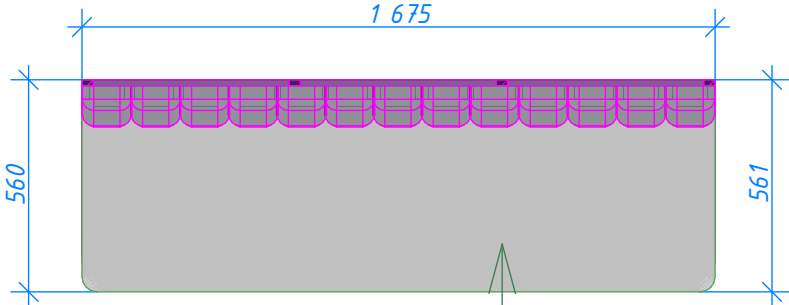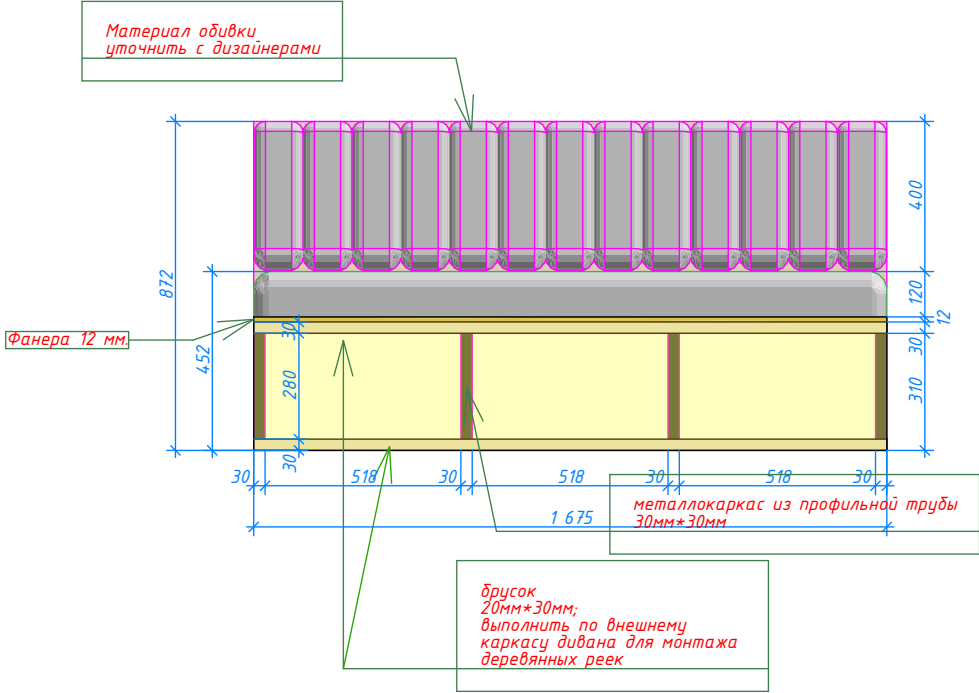


Материал обивки
уточнить с дизайнерами

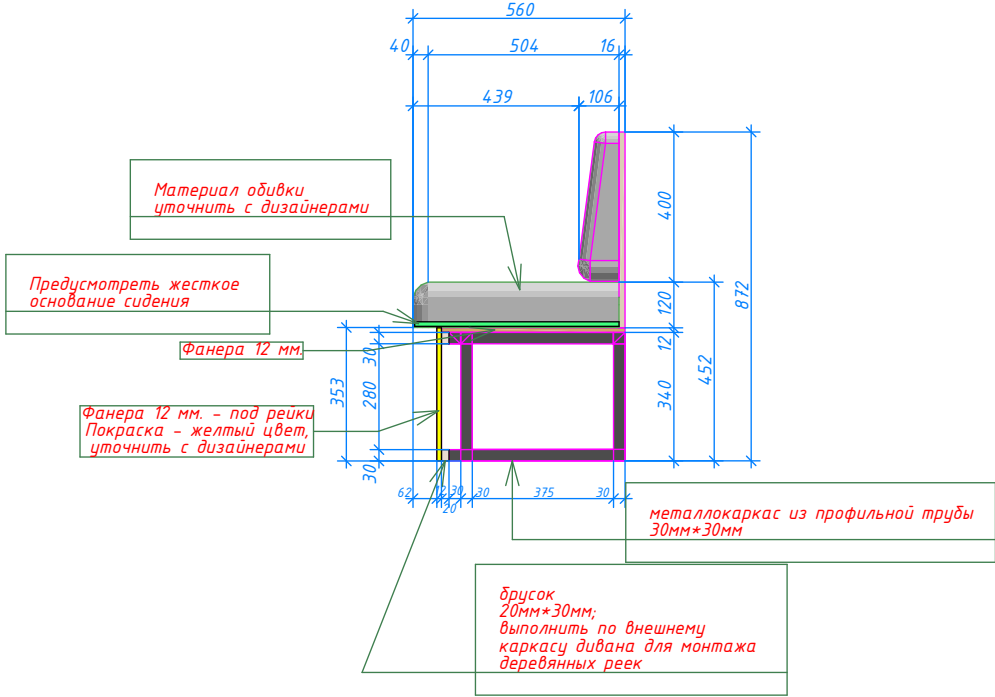





						Дизайн-проект				
						г. Москва, пос. Сосенское, п. Коммунарка ул. Александры Монаховой, д.90, корп.1, пом. 1/1				
Изм.	Колуч.	Лист	№Док.	Подп.	Дата					
						PORT WINE		Стадия	Лист	Листов
								Р		
						Диван 1 675		CHEF design		

Стеллаж для винных бутылок

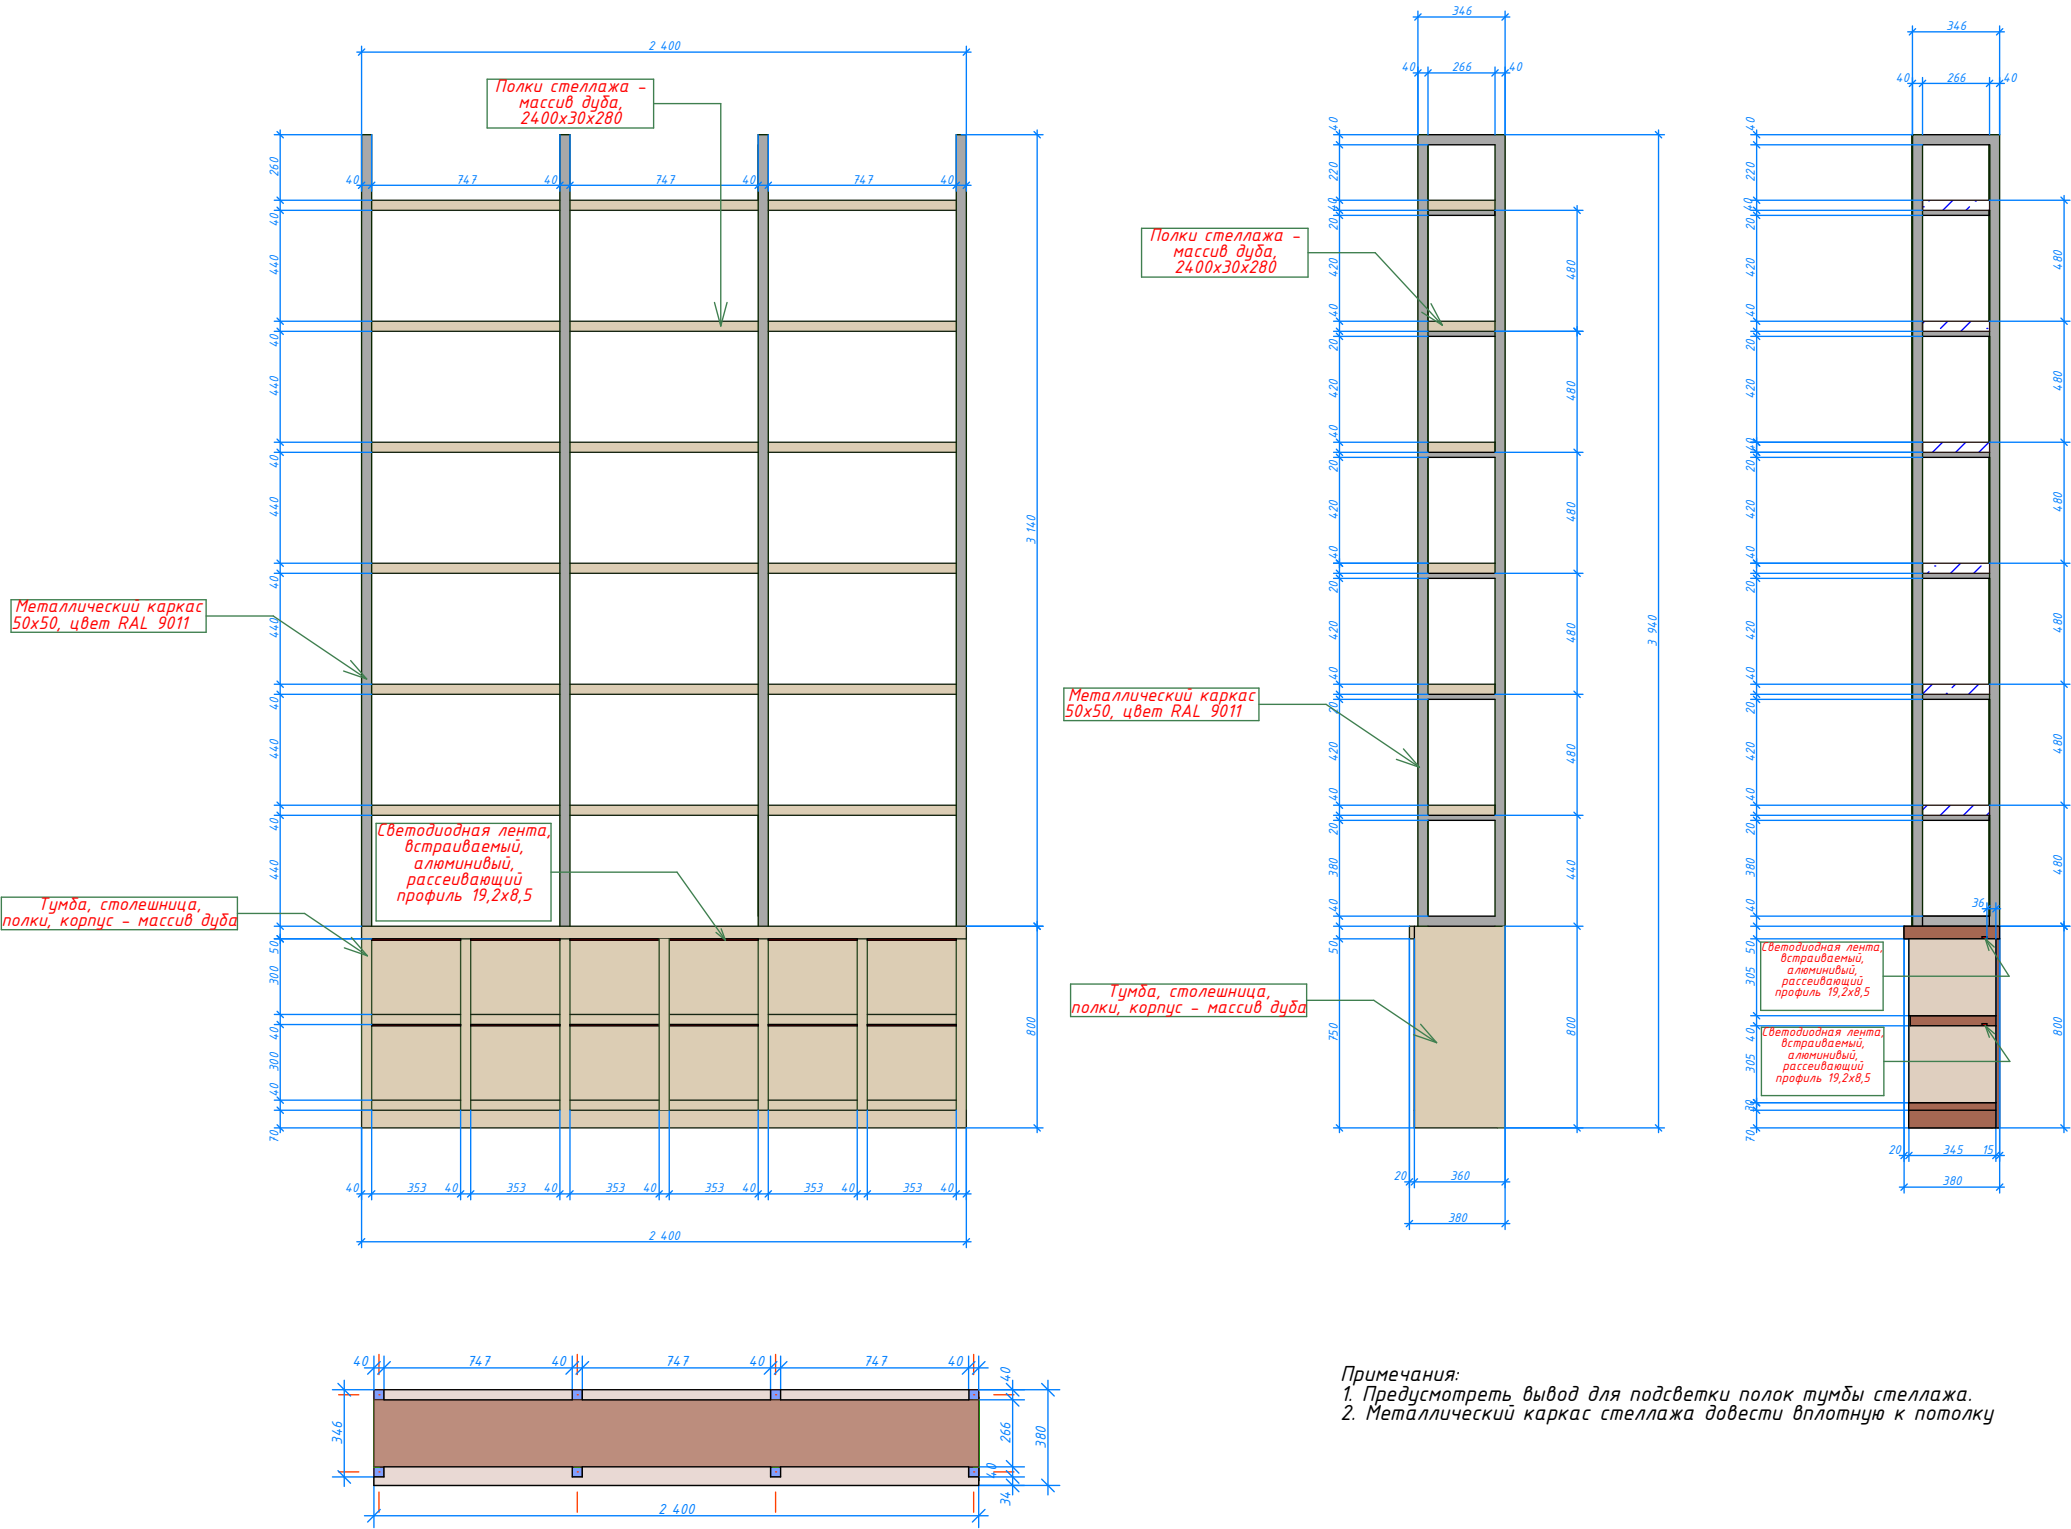



						Дизайн-проект			
						г. Москва, пос. Сосенское, п. Коммунарка ул. Александры Монаховой, д.90, корп.1, пом. 1/1			
Изм.	Колуч	Лист	№Док.	Подп.	Дата	PORT WINE	Стадия	Лист	Листов
							Р		
						Стеллаж для винных бутылок	CHEF design		

Барная стойка

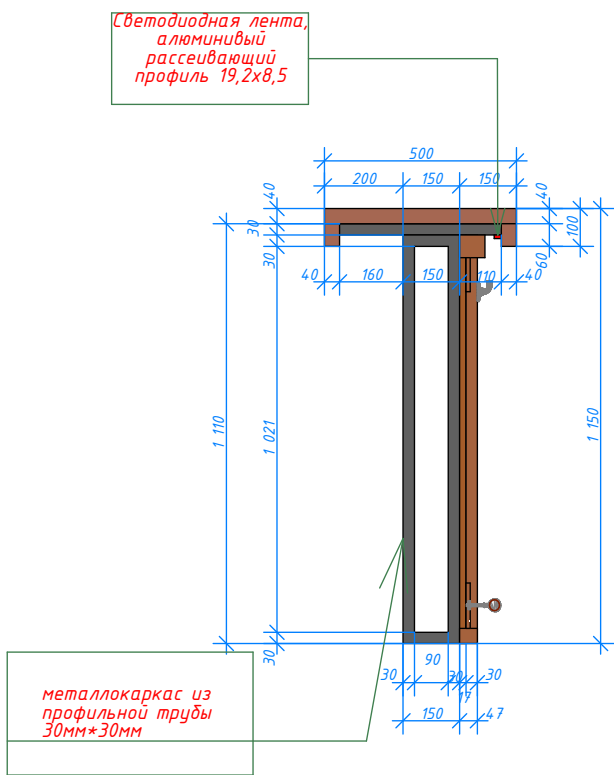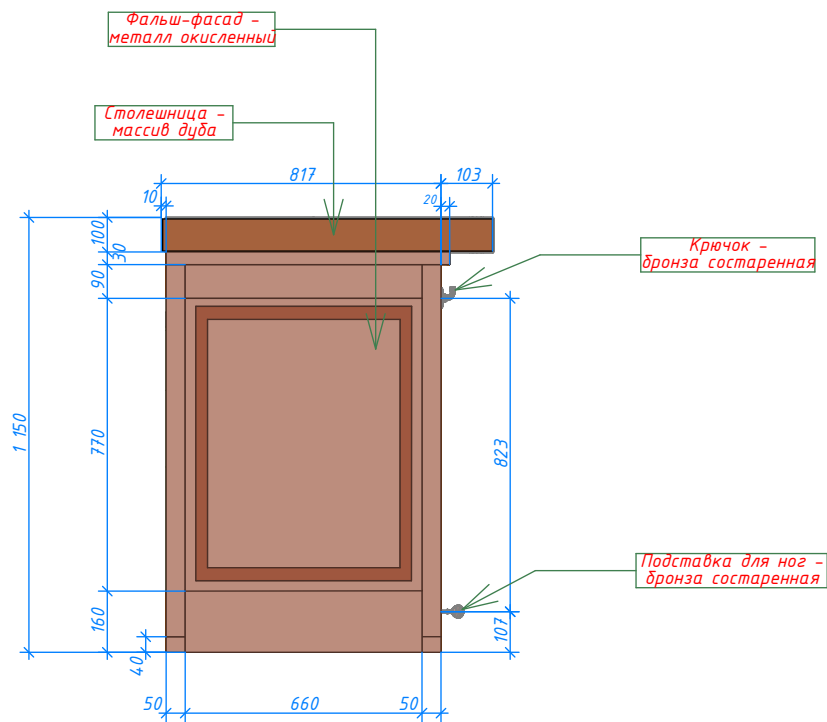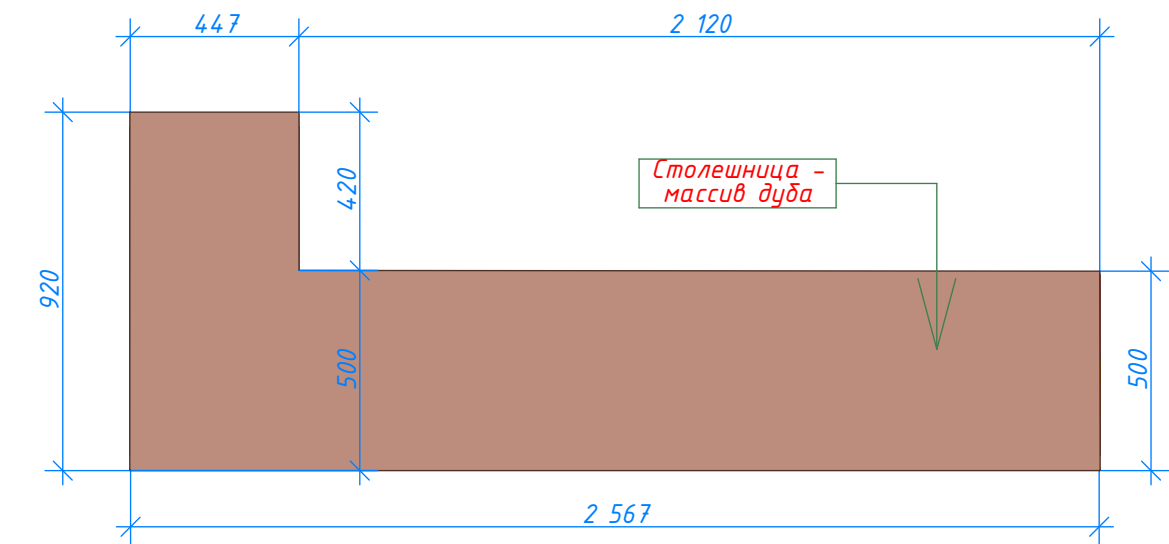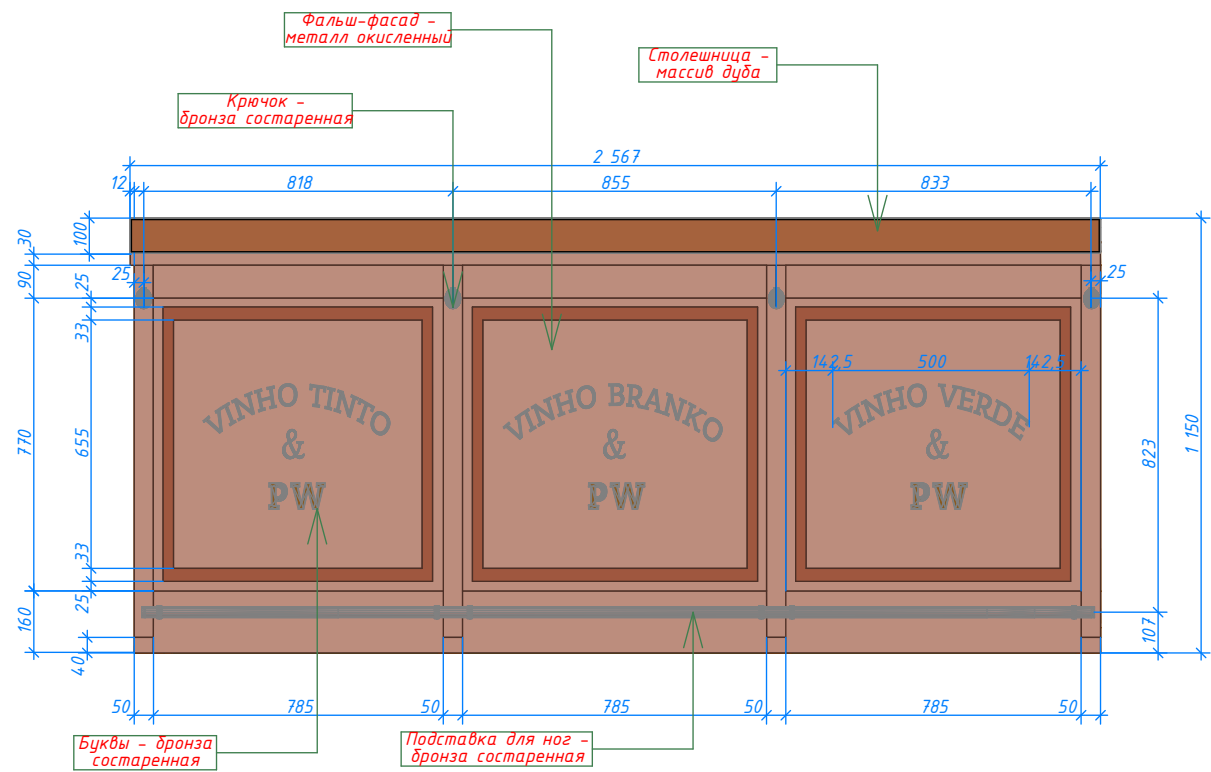

						Дизайн-проект			
						г. Москва, пос. Сосенское, п. Коммунарка ул. Александры Монаховой, д.90, корп.1, пом. 1/1			
Изм.	Колуч	Лист	№Док.	Подп.	Дата	PORT WINE	Стадия	Лист	Листов
							Р		
						Барная стойка		CHEF design	



Подвесной шкаф над барной зоной

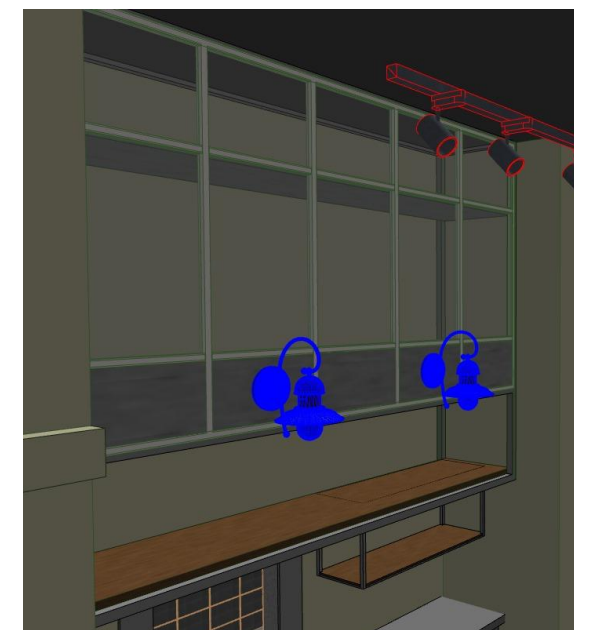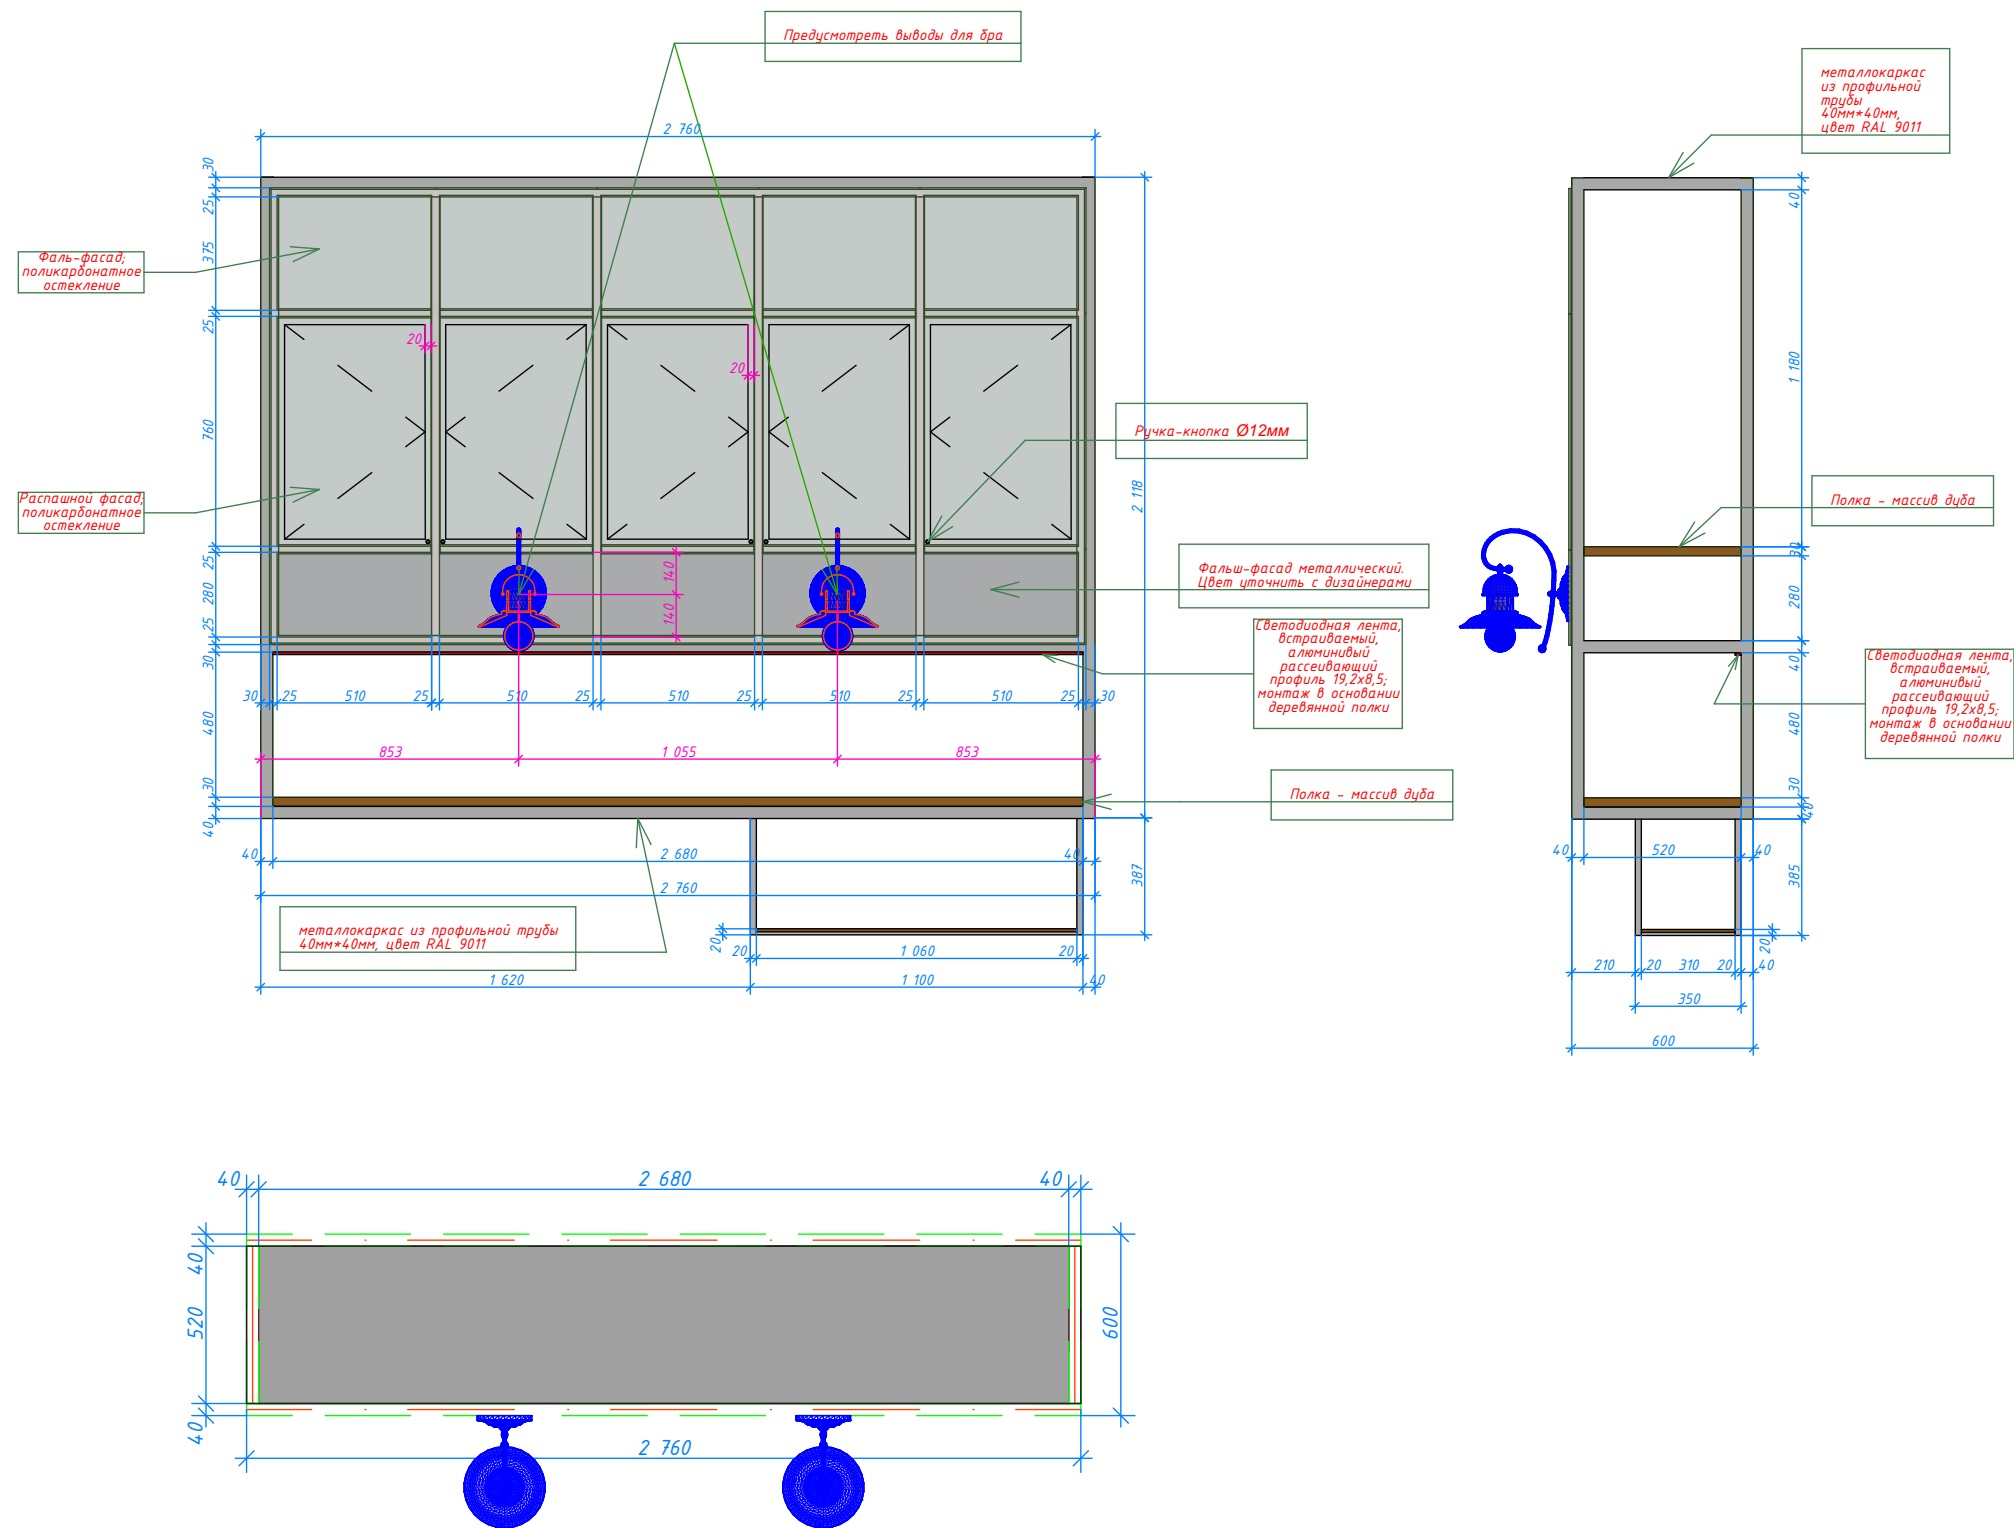

						Дизайн-проект				
						г. Москва, пос. Сосенское, п. Коммунарка ул. Александры Монаховой, д.90, корп.1, пом. I/I				
Изм.	Колуч.	Лист	№Док.	Подп.	Дата					
						PORT WINE		Стадия	Лист	Листов
								Р		
						Подвесной шкаф над барной зоной		CHEF design		

Зеркало настенное



Зеркало в стиле Loft
на металлическом каркасе,
1073х3600х30,
цвет каркаса RAL 9011

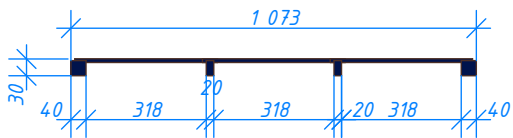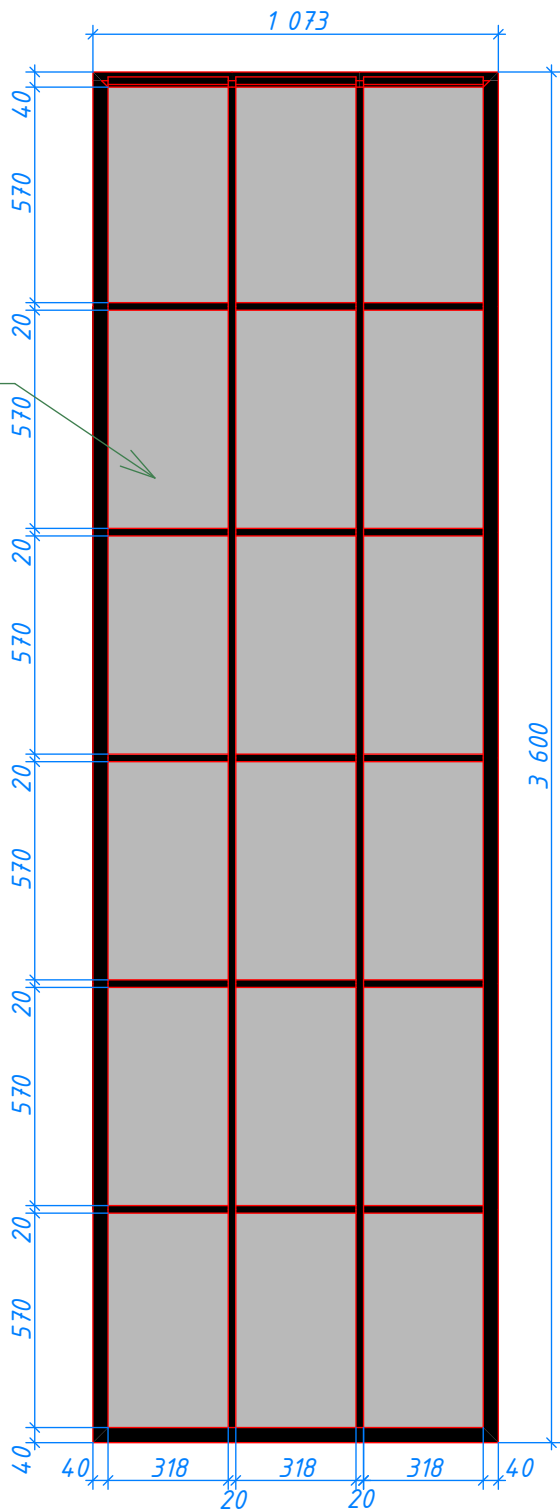

Примечания:
1. Предусмотреть высоту зеркала равной отметке верхней полки
стеллажа для винных бутылок.


						Дизайн-проект		
						г. Москва, пос. Сосенское, п. Коммунарка ул. Александры Монаховой, д.90, корп.1, пом. 1/1		
Изм.	Колуч	Лист	№Док.	Подп.	Дата	PORT WINE	Стадия	Лист
							Р	Листов
						Зеркало настенное	CHEF design	

Ограждения

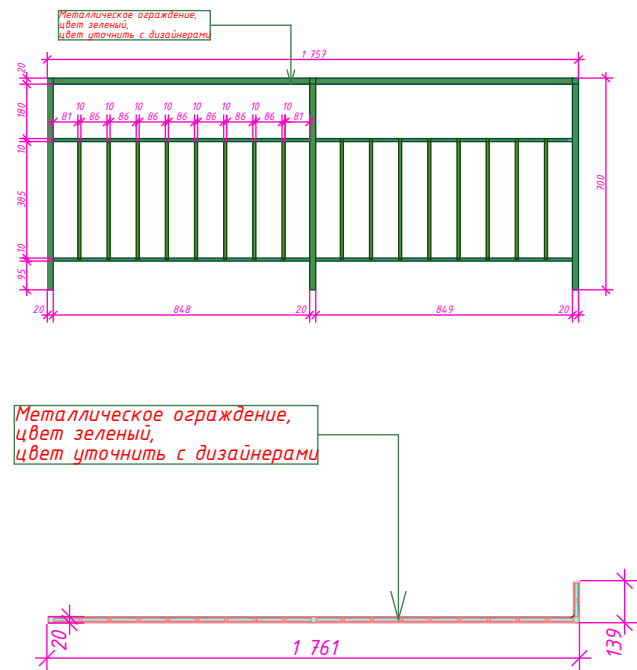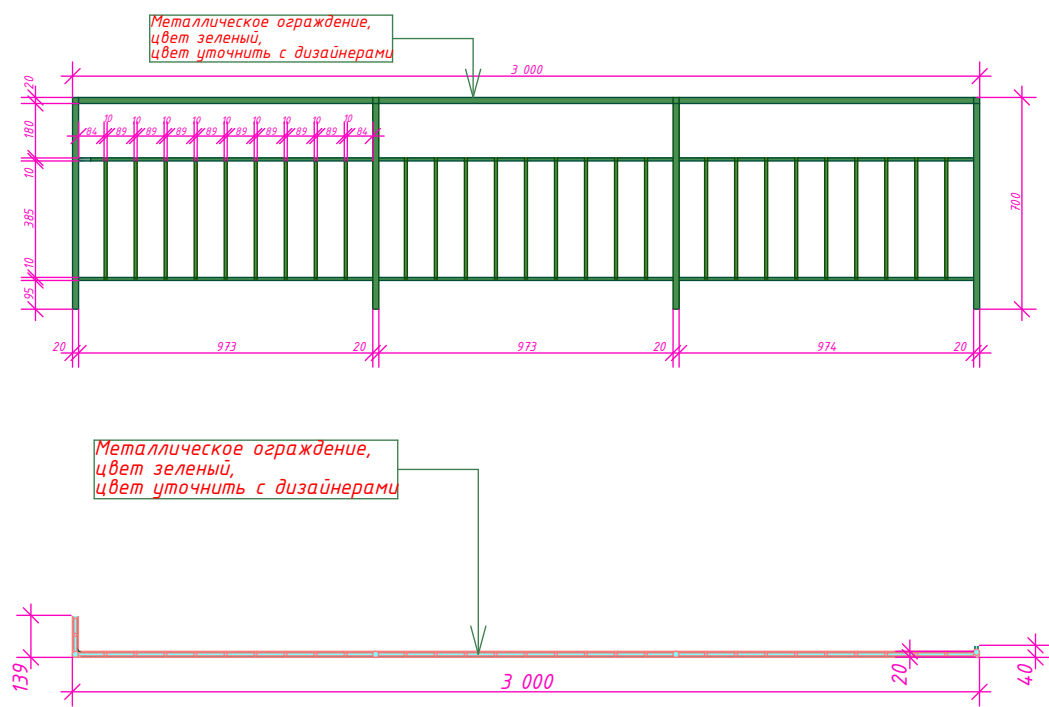

						Дизайн-проект			
						г. Москва, пос. Сосенское, п. Коммунарка ул. Александры Монаховой, д.90, корп.1, пом. 1/1			
Изм.	Колуч	Лист	№Док.	Подп.	Дата	PORT WINE	Стадия	Лист	Листов
							Р		
						Ограждения	CHEF design		


Вывеска

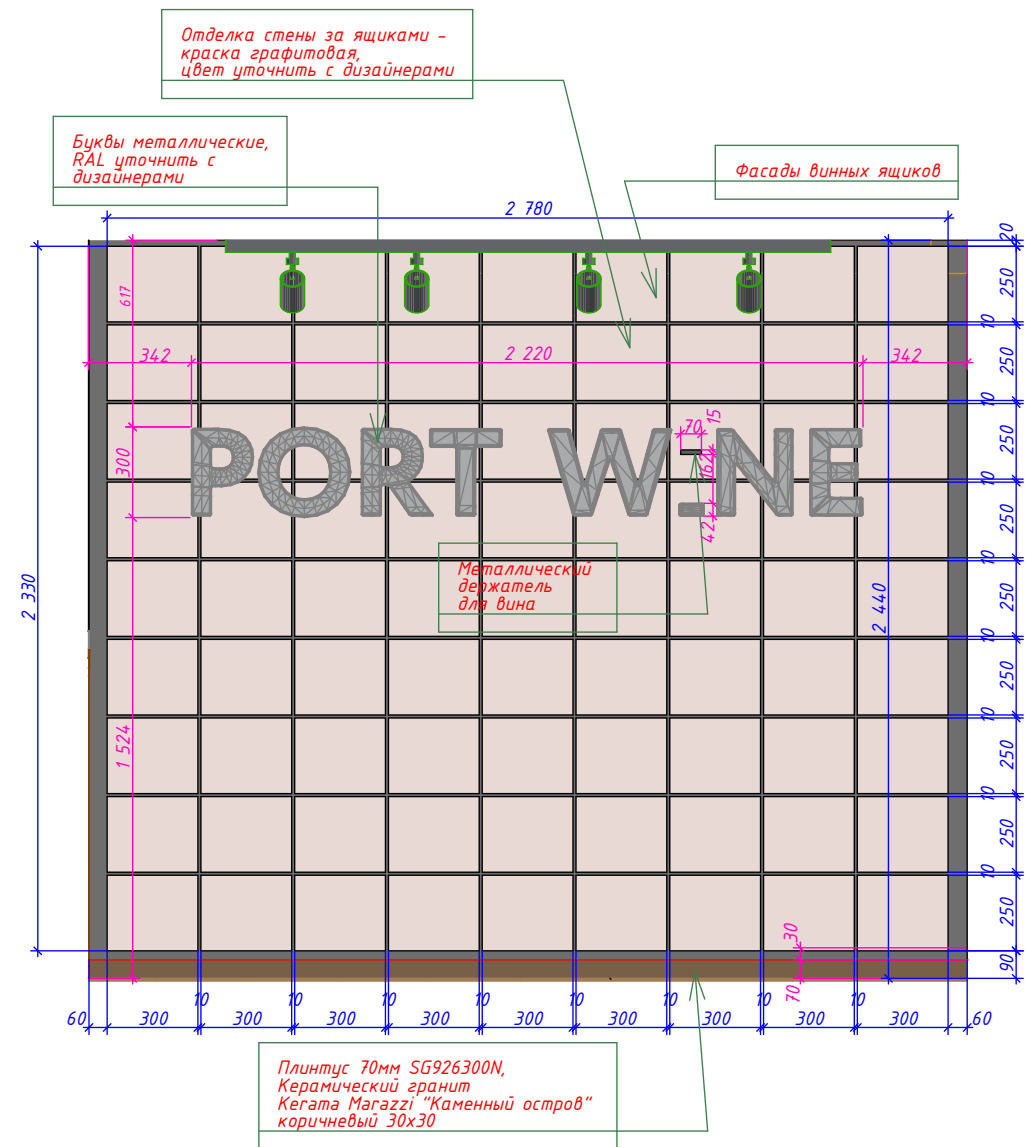

						г. Москва, пос. Сосенское, п. Коммунарка ул. Александры Монаховой, д.90, корп.1, пом. 1/1			
Изм.	Кол.уч.	Лист	№док.	Подп.	Дата				
Проверил						PORT WINE	Стадия	Лист	Листов
Н. контр.							Р		
						Вывеска	Chef design		
ГИП									



Вывеска торцевая

Вывеска двусторонняя;
выполнена из дерева,
буквы металлические,
RAL уточнить с дизайнерами


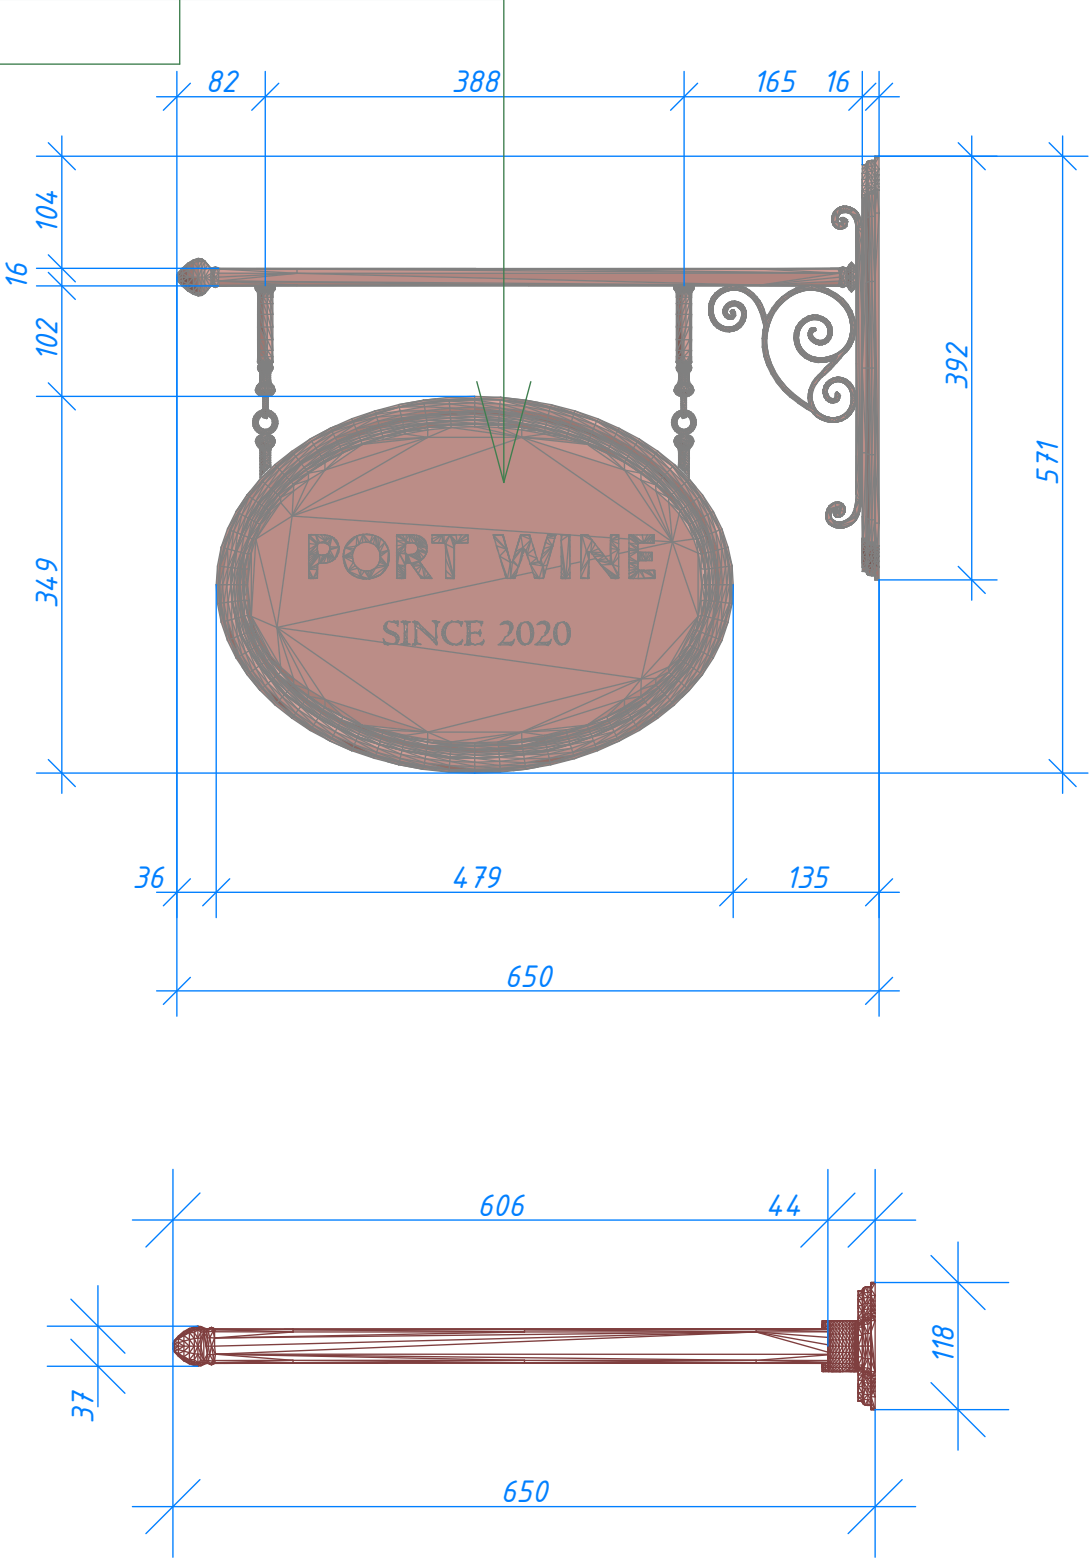


Изм.	Кол.уч.	Лист	№док.	Подп.	Дата	г. Москва, пос. Сосенское, п. Коммунарка ул. Александры Монаховой, д.90, корп.1, пом. I/I				
						PORT WINE		Стадия	Лист	Листов
Проверил								Р		
Н. контр.										
						Вывеска торцевая		Chef design		
ГИП										

Кашпо

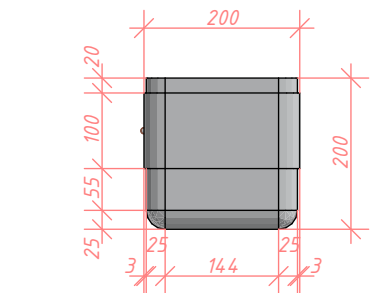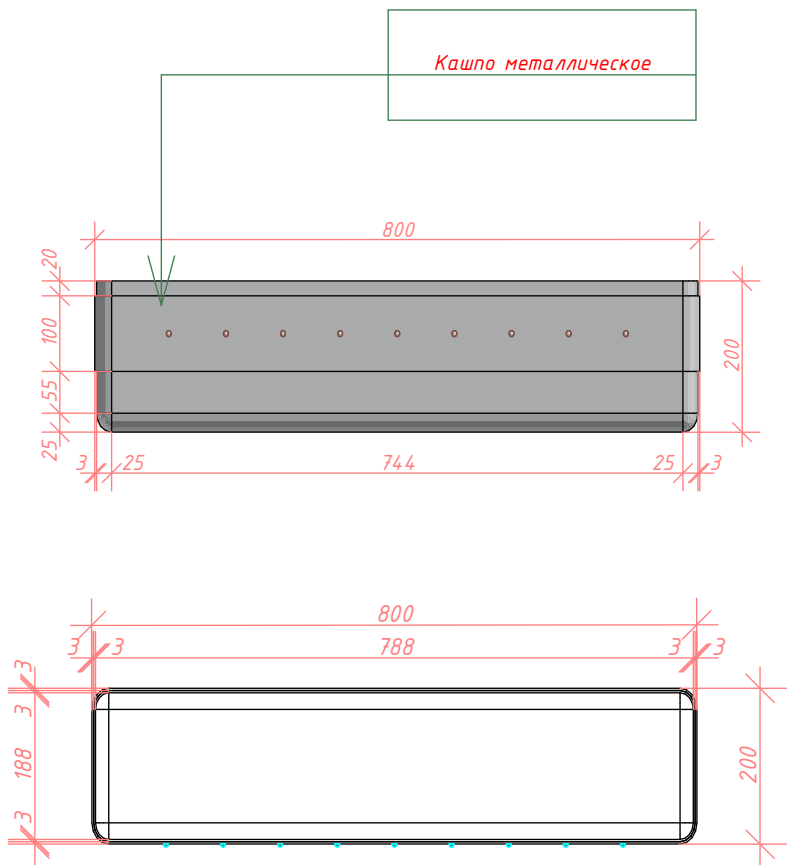

Примечания:
1. Кашпо 800х200х200 – 3 штуки
2. Кашпо 500х200х200 – 1 штука

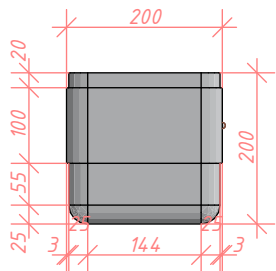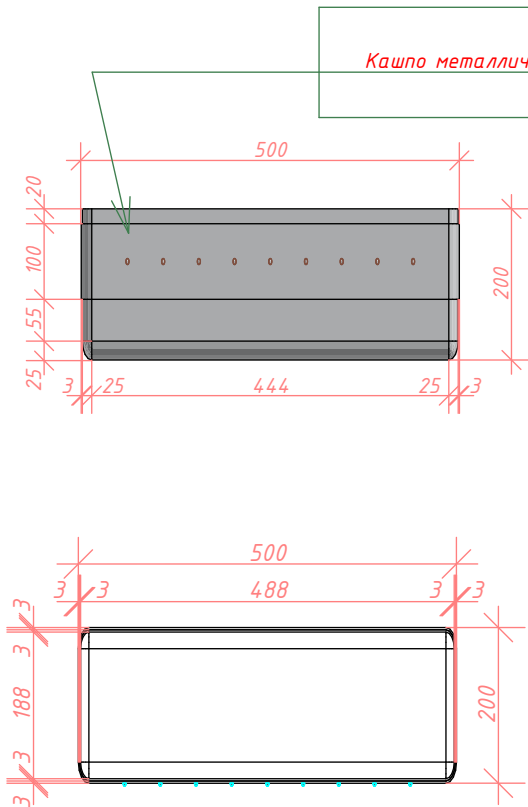

Изм.	Кол.уч.	Лист	№ док.	Подп.	Дата	г. Москва, пос. Сосенское, п. Коммунарка ул. Александры Монаховой, д.90, корп.1, пом. I/I			
						PORT WINE	Стадия	Лист	Листов
Проверил							Р		
Н. контр.						Кашпо			
ГИП							Chef design		